


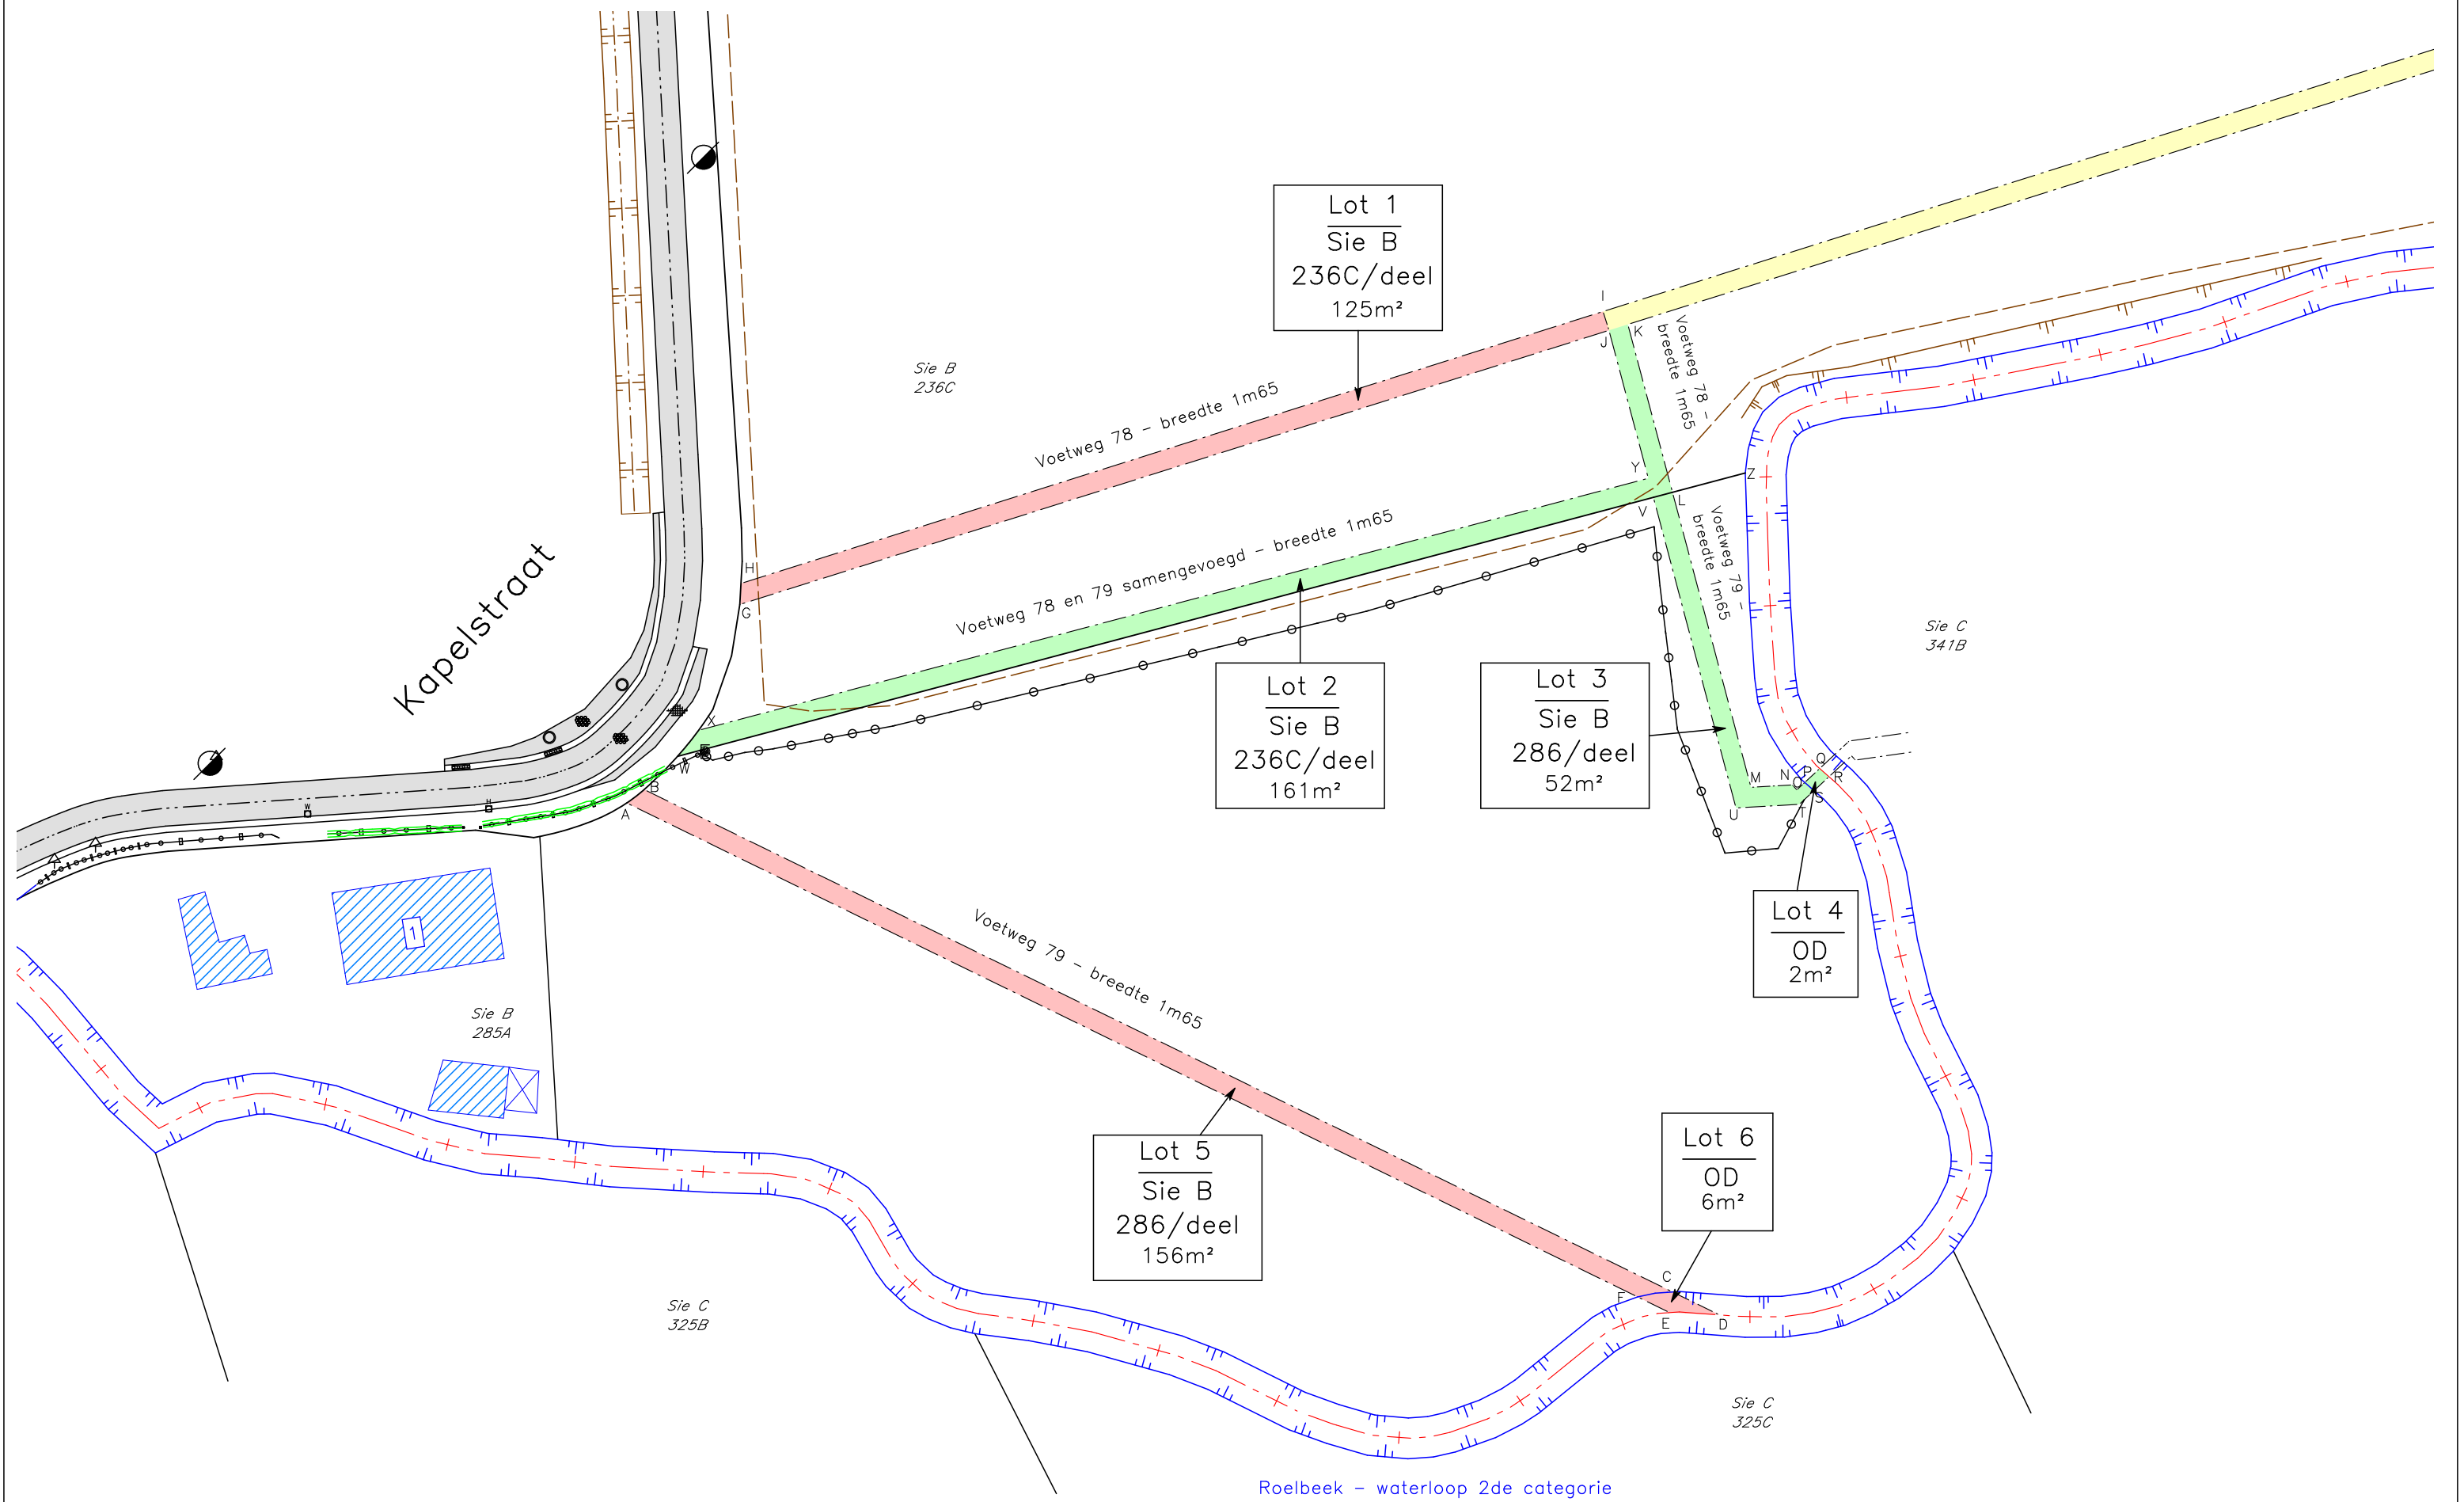

Provincie : VLAAMS BRABANT
Gemeente : KORTENAKEN 2
Sectie : B - Nrs 236C en 286

Opmetingsplan deel buurtwegen nrs. 78 en 79
Gedeeltelijke opheffing en verlegging buurtwegen nrs. 78 en 79

gelegen op percelen grond gelegen in agrarisch gebied.

Gemeentewegen conform het decreet houdende de gemeentewegen van 3 mei 2019.

Schaal: 1/500

Dossiernummer: 24065

Opgemaakt door :

Landpeter BV
Sint-Hubertusstraat 39A
3300 Tienen

Op datum van : 18 juli 2024

Schouteden Peter
Gezwooren Landmeter - Expert,
beëdigd voor de rechtbank
van eerste aanleg te Leuven
LAN:231932

Princiepelijk goedgekeurd door de gemeenteraad van KORTENAKEN in zitting van / / Op bevel van

De Algemeen Directeur
D. Hayen

De burgemeester
K. Mollu

Het college van burgemeester en schepenen bevestigt dat onderhavig plan in het gemeentehuis ter inzage van het publiek lag gedurende het openbaar onderzoek van / / tot / / Op bevel

De Algemeen Directeur
D. Hayen

De burgemeester
K. Mollu

Definitief goedgekeurd door de gemeenteraad van KORTENAKEN in zitting van / / Op bevel

De Algemeen Directeur
D. Hayen

De burgemeester
K. Mollu

Voorstel om een deel van de voetwegen nrs 78 en 79 (beide met breedte 1,65 meter) te verleggen en samen te voegen. Ter plaatse zijn deze wegen reeds gedurende meer dan 30 jaar niet meer zichtbaar aanwezig. Op heden wordt de voetweg gebruikt zoals op plan ingetekend. Deze voetweg sluit aan in het westen op de Kapelstraat en in het oosten op voetweg nr 79.

Coördinatenlijst L72

Nr	X	Y	Commentaar
A	197305.46	172156.63	Niet gematerialiseerd
B	197306.92	172157.76	Niet gematerialiseerd
C	197392.86	172115.79	Bovenzijde talud waterloop
D	197396.78	172113.87	Niet gematerialiseerd – midden beek
E	197392.62	172114.07	Niet gematerialiseerd – midden beek
F	197389.93	172115.38	Bovenzijde talud waterloop
G	197314.91	172173.21	Niet gematerialiseerd
H	197315.01	172174.97	Niet gematerialiseerd
I	197387.04	172197.69	Niet gematerialiseerd
J	197387.54	172196.11	Niet gematerialiseerd
K	197389.12	172196.61	Niet gematerialiseerd
L	197392.85	172182.58	Niet gematerialiseerd
M	197399.40	172157.94	Niet gematerialiseerd
N	197402.86	172158.14	Niet gematerialiseerd
O	197403.24	172157.73	Niet gematerialiseerd
P	197403.90	172158.35	Bovenzijde talud waterloop
Q	197405.15	172159.51	Niet gematerialiseerd – midden beek
R	197405.92	172158.83	Niet gematerialiseerd – midden beek
S	197404.67	172157.66	Bovenzijde talud waterloop
T	197403.45	172156.52	Niet gematerialiseerd
T	197310.43	172161.37	Niet gematerialiseerd
U	197398.16	172156.22	Niet gematerialiseerd
V	197391.25	172182.16	Niet gematerialiseerd
W	197309.71	172160.53	Niet gematerialiseerd
X	197311.47	172162.70	Niet gematerialiseerd
Y	197390.83	172183.76	Niet gematerialiseerd
Z	197398.93	172184.20	Bovenzijde talud waterloop

Afdeling	Sectie	Perceelnummer	Eigenaar(s)	Opp. Af te schaffen (m²)	Opp. Nieuw aan te leggen (m²)	Te betalen meerwaarde (€)	Te ontvangen minwaarde (€)
2	B	236C	Mevrouw Vandermeulen Maria	125	161	125	161
2	B	286	De heer Driesen Lodewijk en mevrouw Honinckx Julia	156	52	156	52

Lijnlengtes

Beginpunt	Eindpunt	Lengte(m)
A	B	1.84
B	C	95.64
C	D	4.36
D	E	4.16
E	F	2.99
F	A	94.00
G	H	1.76
H	I	75.53
I	J	1.65
J	Y	12.79
J	G	76.15
L	M	25.50
L	Z	6.30
N	M	3.46
O	N	0.56
O	P	0.90
P	Q	1.71
Q	R	1.03
S	R	1.71
T	S	1.67
T	U	5.30
U	V	26.84
V	L	1.65
W	X	2.80
W	V	84.37
X	Y	82.11

Grenzen A-B-C-D-E-F-A zijn gebaseerd op de atlas der buurtwegen.
Grenzen G-H-I-J-G zijn gebaseerd op de atlas der buurtwegen.
Grenzen K-L-M-N-O-P-Q-R-S-T-U-V leidt tot het creëren van nieuwe rooilijnen.
Grens W-V-L-Z is gebaseerd op kadastrale schets nr. 14, jaar 1962, atlas der buurtwegen en bestaande toestand ter plaatse.
Grens W-X is gebaseerd op de atlas der buurtwegen.
Grenzen X-Y-J leiden tot het creëren van nieuwe rooilijnen.
Grens C-F en P-S zijn gebaseerd op de atlas der waterlopen, schets LAG opgemaakt door landmeter Jo Denijs op 10/11/2020 met referentienummer afbakeningsplan 24022-10086 en bestaande toestand ter plaatse.
Grenzen D-E en Q-R zijn gebaseerd op de schets LAG opgemaakt door landmeter Jo Denijs op 10/11/2020 met referentienummer afbakeningsplan 24022-10086.

Legende:

- Afsluiting beton gladde draad
- Afsluiting hout gladde draad
- Haag
- Grens
- Cultuurgrens
- Beek
- As van de beek en gemeentegrens
- Gracht
- As van de gracht
- Gebouw
- Afdak
- Straatkolk
- Bezoekschouw
- Straatkap water
- Straatkap hydrant
- Verlichtingspaal
- Verkeersbord
- Beton
- Kasseien
- Af te schaffen deel van de voetweg
- Nieuw deel van de voetweg
- Te behouden deel van de voetweg

Grenzen van omliepders die ingetekend zijn maar niet omschreven worden in de grensbepaling, worden louter informatief en niet bindend ingetekend.