


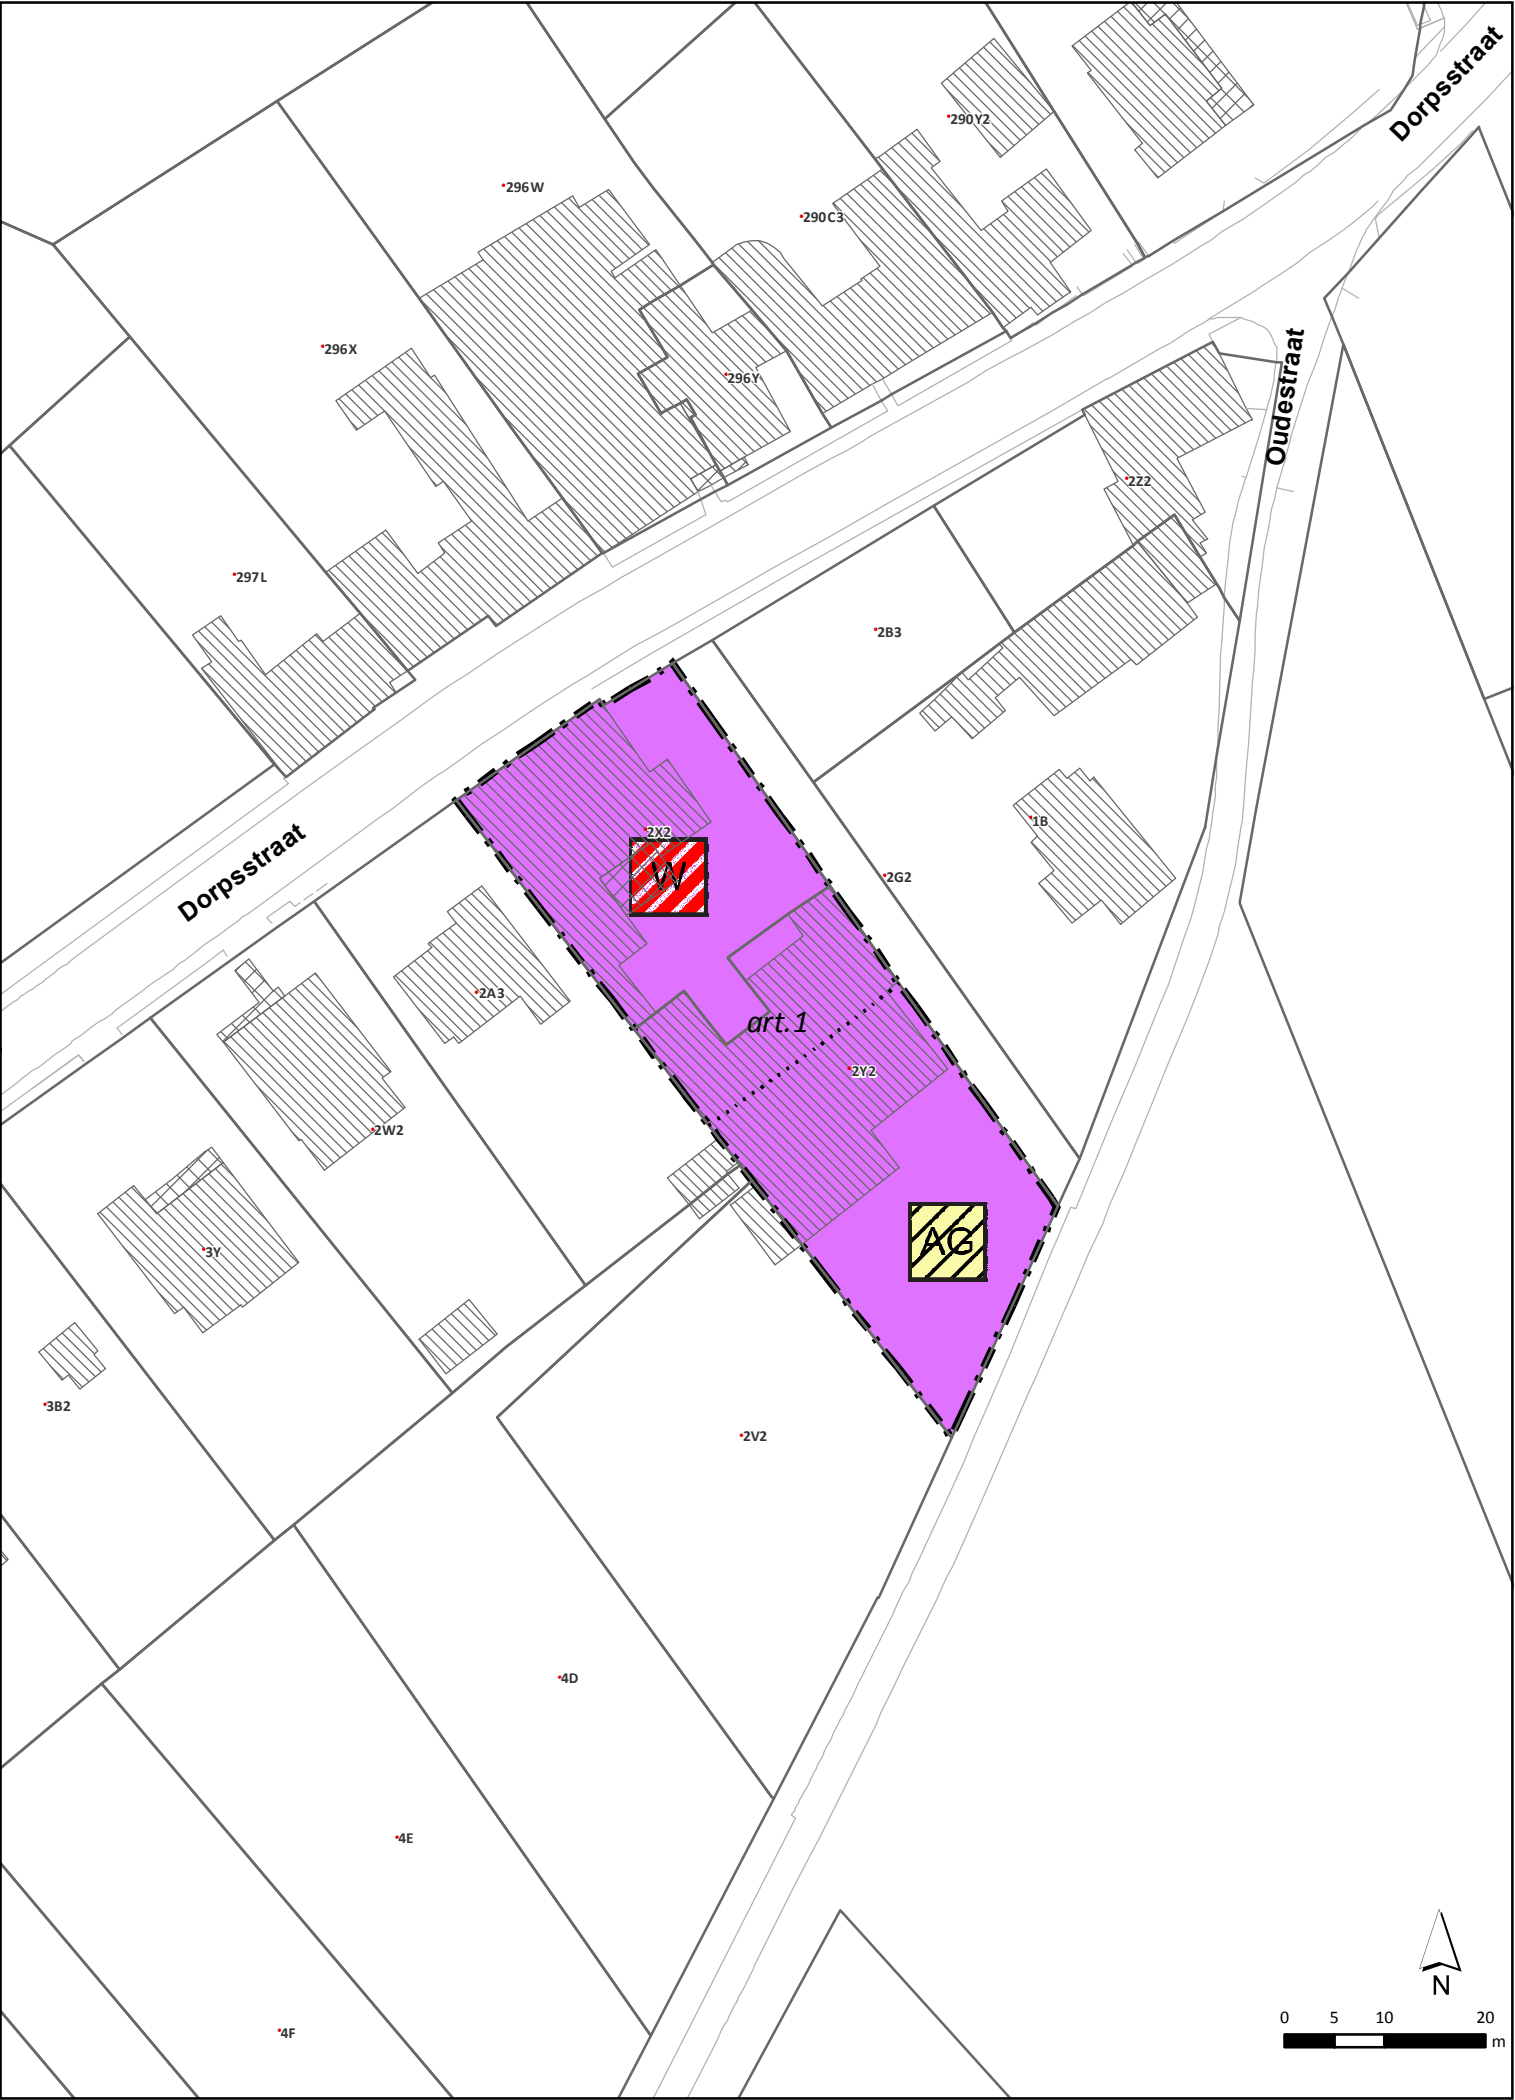

- Legende:**
- basisplan:**
- grens deelgebied
 - grens nabestemmingszone
 - perceelnummer (CADMAP 2016)
 - GRB - Adp - administratief perceel (versie 24/06/2017)
 - GRB - Gbg - gebouw aan de grond
 - GRB - Gba - gebouwaanhorigheid
 - GRB - Wgo - wegopdeling

- grafisch plan:**
- grondvlakken:**
- artikel 1. Zone voor lokale bedrijven
- nabestemming:**
- woongebied met landelijk karakter
 - landschappelijk waardevol agrarisch gebied



Provincie Vlaams-Brabant

Gemeente

Kortenaken

RUP Zonevreemde bedrijven

Grafisch plan - deelplan 1: Bvba Transport Theunis

Definitief vastgesteld door de gemeenteraad van Kortenaken in de zitting
van 26 juni 2018

Op bevel,


De algemene directeur
Dominique Hayen

De Voorzitter
Paul Francen

Zegel van de gemeente

DOSSIERNR:	1724 0003	PLANNR:	6/10	SCHAAL:	1/750
DATUM: 29/05/2018					
WIJZIGINGEN					
NR	DATUM	AARD			
1	27/06/2017	Voorontwerp			
2	12/07/2017	Voorontwerp			
3	23/11/2017	Voorlopige vaststelling			
4	08/05/2018	Definitieve vaststelling			
Sweco Belgium nv Herkenrodesingel 8B bus3.01 3500 Hasselt T: +32 (0)11 26 08 70 www.swecobelgium.be		Verantwoordelijk ruimtelijk planner Stephanie Verbeeck		Projecttekenaar Danielle Boonen Els Creemers	



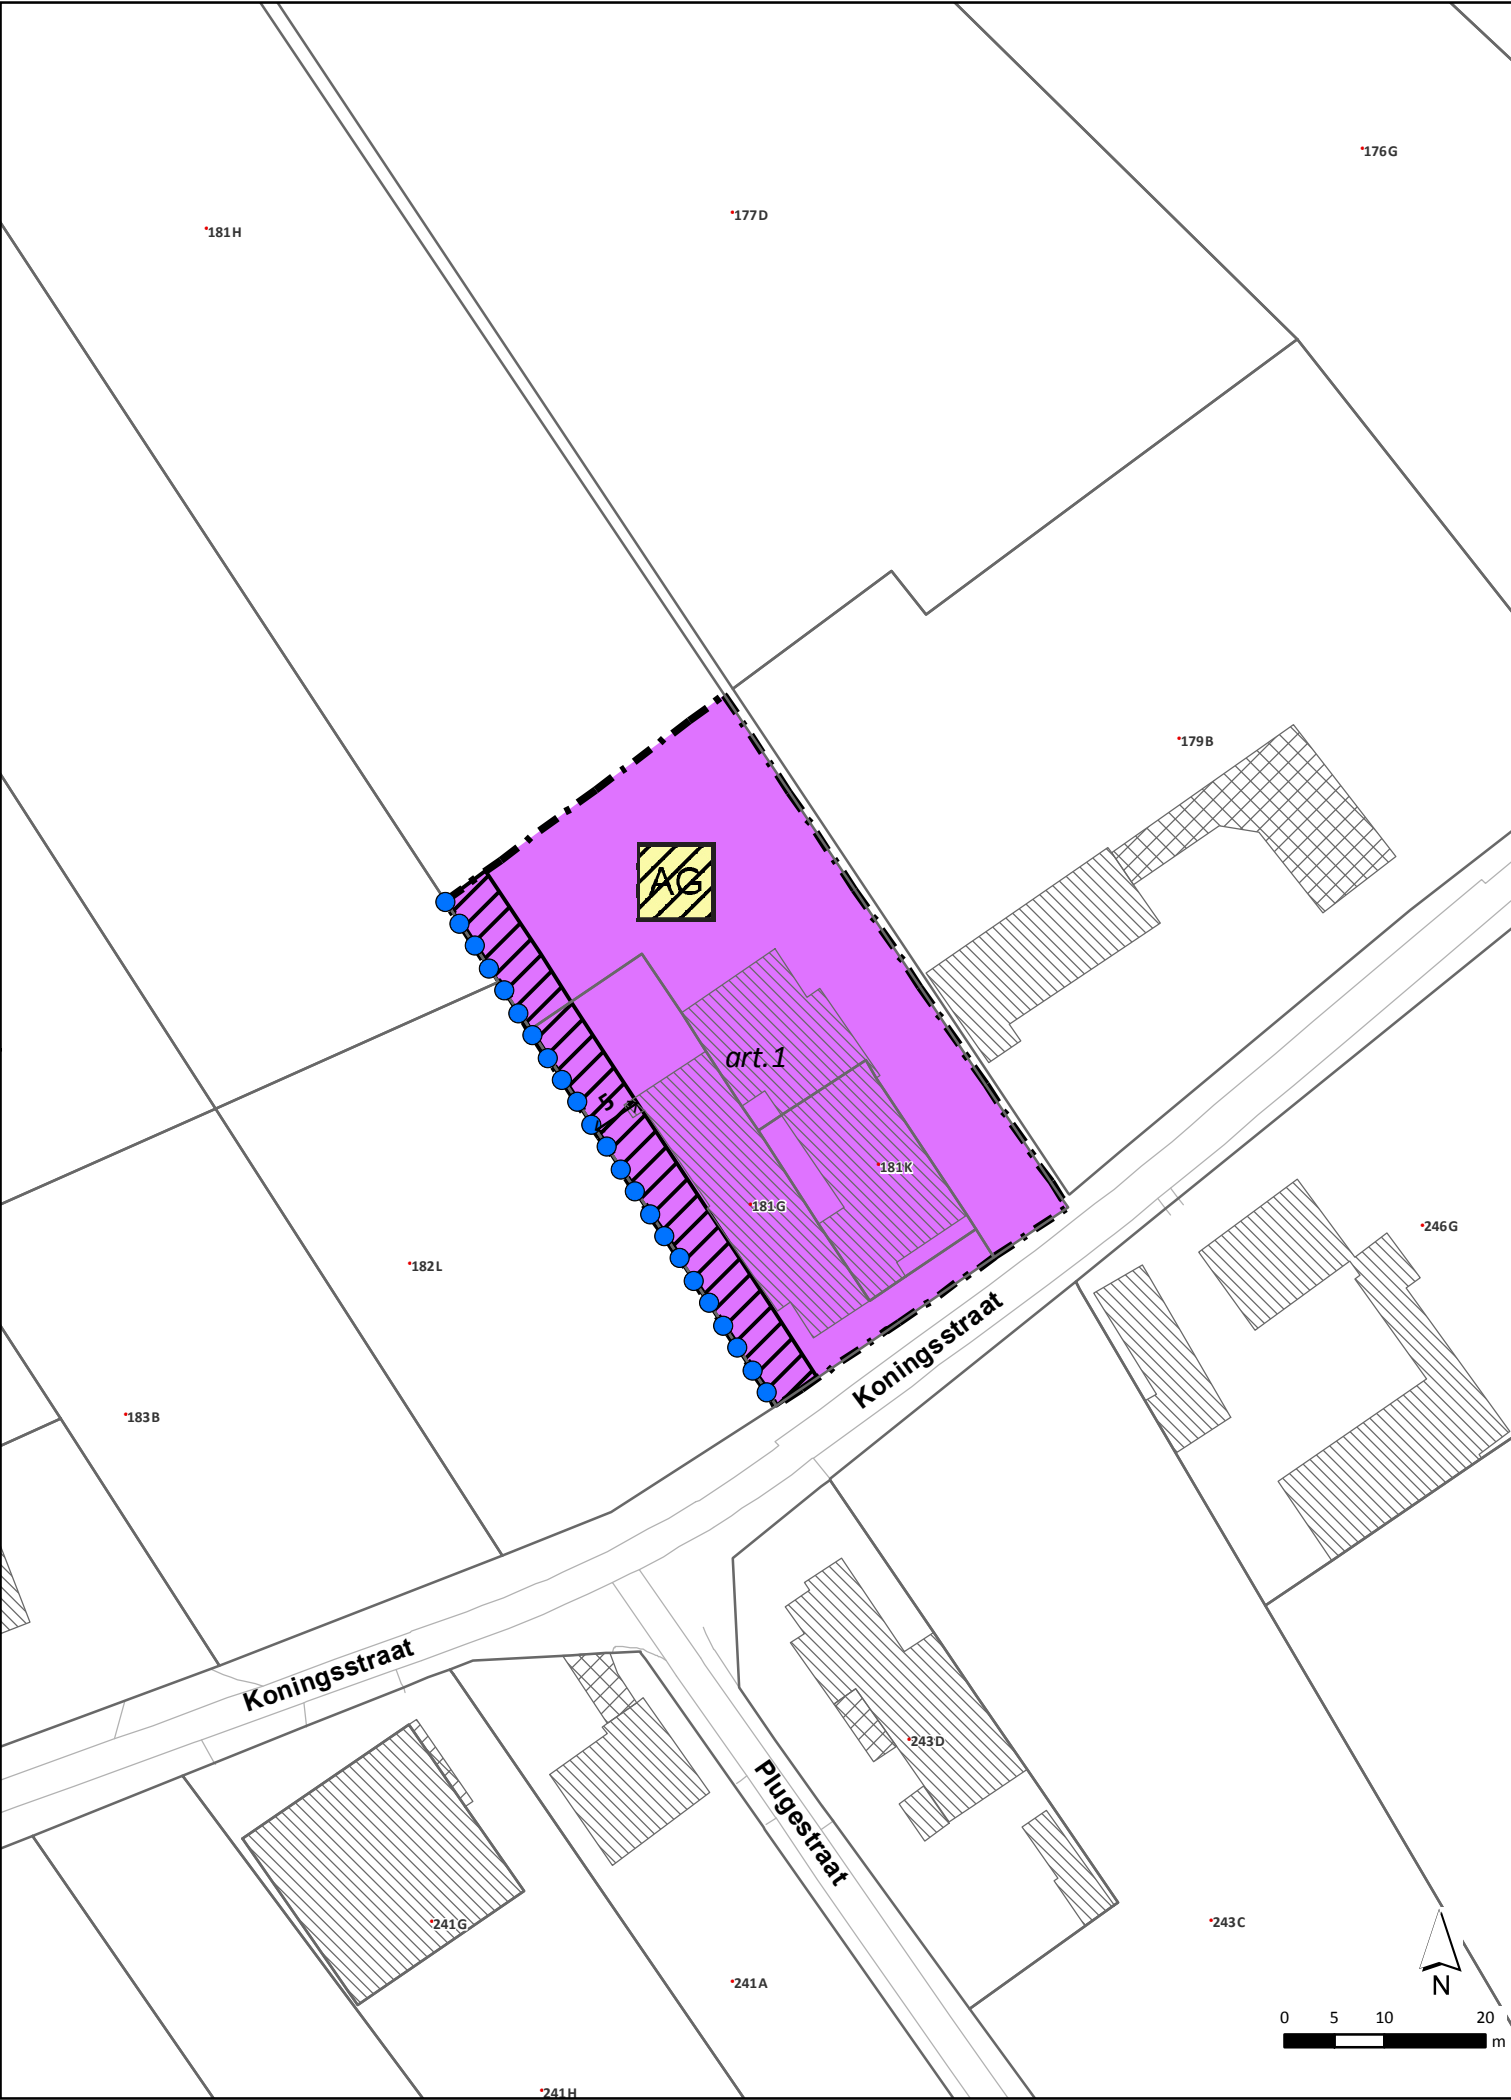

Legende:

basisplan:

- grens deelgebied
- perceelnummer (CADMAP 2016)
- GRB - Adp - administratief perceel (versie 24/06/2017)
- GRB - Gbg - gebouw aan de grond
- GRB - Gba - gebouwaanhorigheid
- GRB - Wgo - wegopdeling

grafisch plan:

grondvlakken:

- artikel 1. Zone voor lokale bedrijven
- Zone non aedificandi

nabestemming:


- landschappelijk waardevol agrarisch gebied

lijnen indicatief:

- waterloop

grafische aanduidingen:

- maten

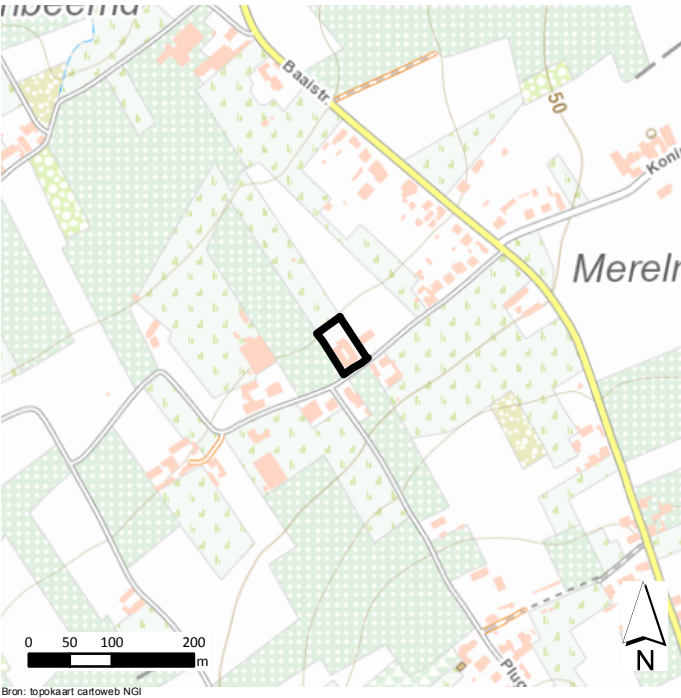

Provincie Vlaams-Brabant
Gemeente
Kortenaken

RUP Zonevreemde bedrijven
Grafisch plan - deelplan 2: Alg. Bouwonderneming MARCOEN nv

Definitief vastgesteld door de gemeenteraad van Kortenaken in de zitting
van 26 juni 2018

Op bevel,

De algemene directeur
Dominique Hayen
De Voorzitter
Paul Francen

Zegel van de gemeente

DOSSIERNR:	1724 0003	PLANNR:	7/10	SCHAAL:	1/750
DATUM: 29/05/2018					
WIJZIGINGEN					
NR	DATUM	AARD			
1	27/06/2017	Voorontwerp			
2	12/07/2017	Voorontwerp			
3	23/11/2017	Voorlopige vaststelling			
4	08/05/2018	Definitieve vaststelling			
Sweco Belgium nv Herkenrodesingel 8B bus3.01 3500 Hasselt T: +32 (0)11 26 08 70 www.swecobelgium.be		Verantwoordelijk ruimtelijk planner Stephanie Verbeeck		Projecttekenaar Danielle Boonen Els Creemers	

Provincie Vlaams-Brabant
Gemeente
Kortenaken

RUP Zonevrijeemde bedrijven

Grafisch plan - deelplan 3: Janssens bvba


Definitief vastgesteld door de gemeenteraad van Kortenaken in de zitting
van 26 juni 2018

Op bevel,

De algemene directeur
Dominique Hayen

De Voorzitter
Paul Francen

Zegel van de gemeente

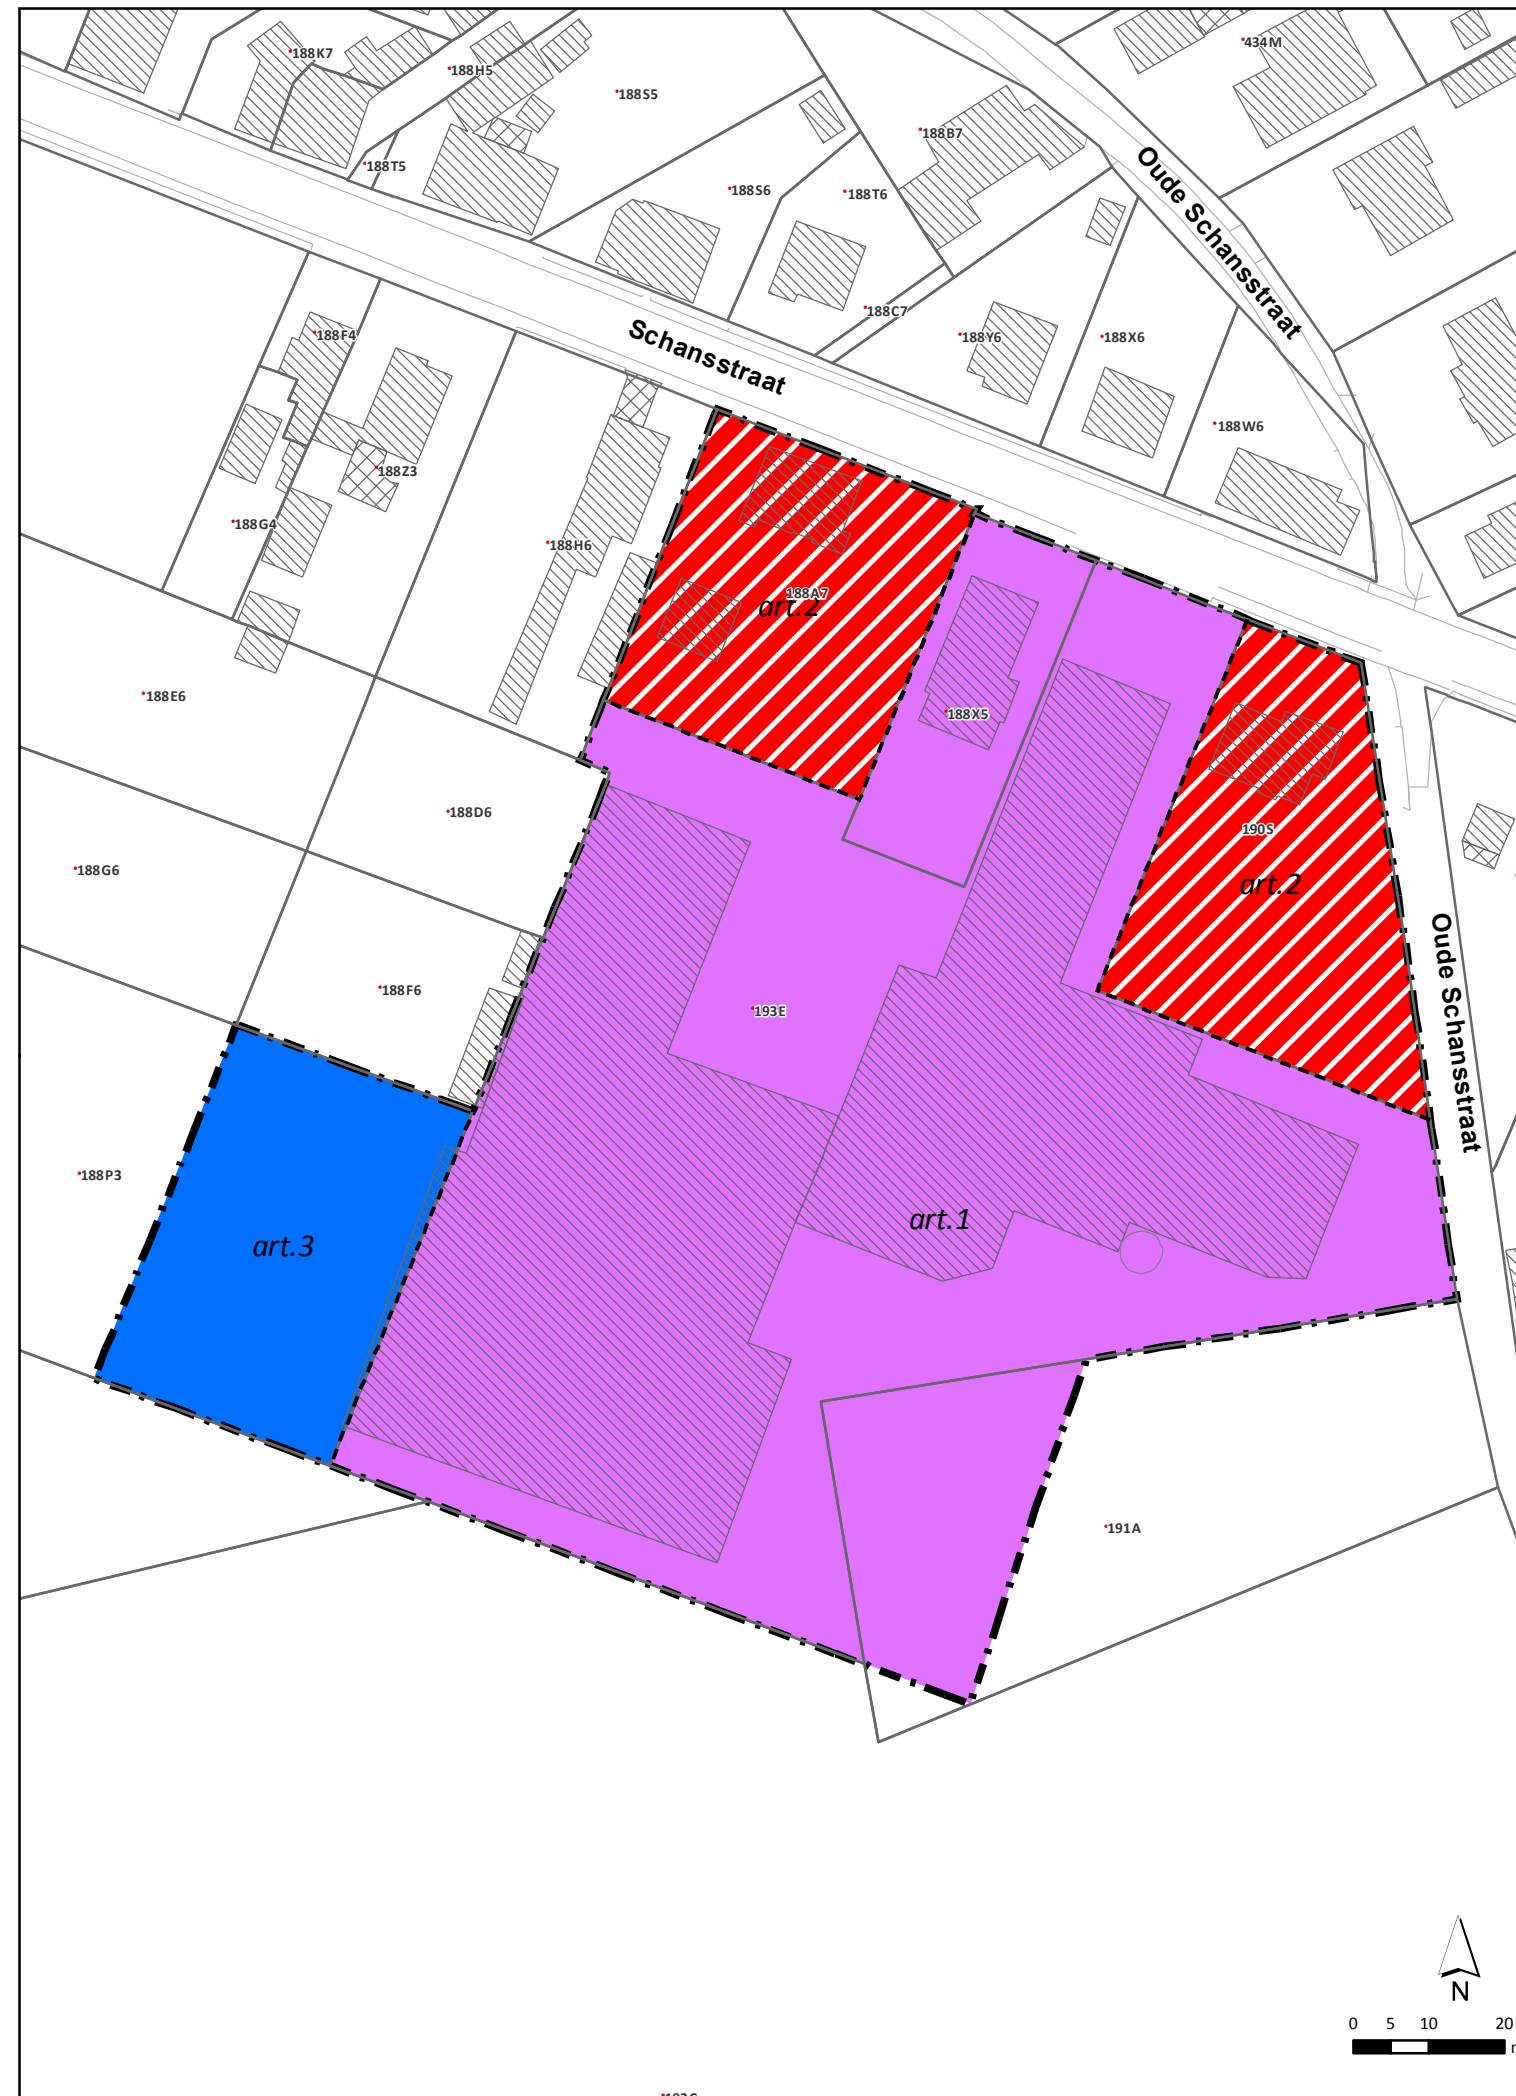

Legende:



basisplan:

-  grens deelgebied
-  grens bestemmingszone
-  perceelnummer (CADMAP 2016)
-  GRB - Adp - administratief perceel (versie 24/06/2017)
-  GRB - Gbg - gebouw aan de grond
-  GRB - Gba - gebouwaanhorigheid
-  GRB - Wgo - wegopdeling
-  GRB - Knw - kunstwerk


grafisch plan:

grondvlakken:

- | | |
|---|--|
|  | artikel 1. Zone voor lokale bedrijven |
|  | artikel 2. Woonzone met landelijk karaktere met landelijk karakter |
|  | artikel 3. Zone voor waterbuffering |

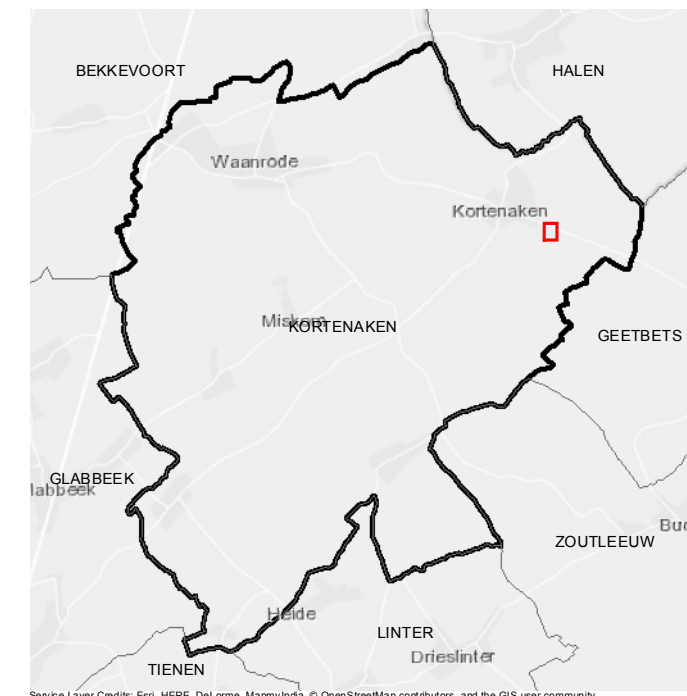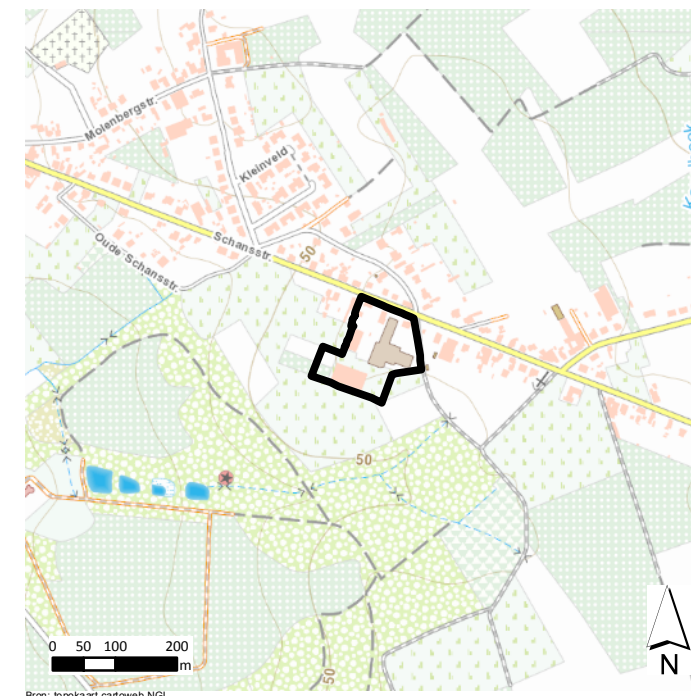

DOSSIERNR: 1724 0003		PLANNR: 8/10		SCHAAL: 1/1.000	
DATUM: 29/05/2018					
WIJZIGINGEN					
NR	DATUM	AARD			
1	27/06/2017	Voorontwerp			
2	12/07/2017	Voorontwerp			
3	23/11/2017	Voorlopige vaststelling			
4	08/05/2018	Definitieve vaststelling			
Sweco Belgium nv Herkenrodesingel 88 bus3.01 3500 Hasselt T: +32 (0)11 26 08 70 www.swecobelgium.be		Verantwoordelijk ruimtelijk planner Stephanie Verbeeck		Projecttekenaar Danielle Boonen Els Creemers	
					

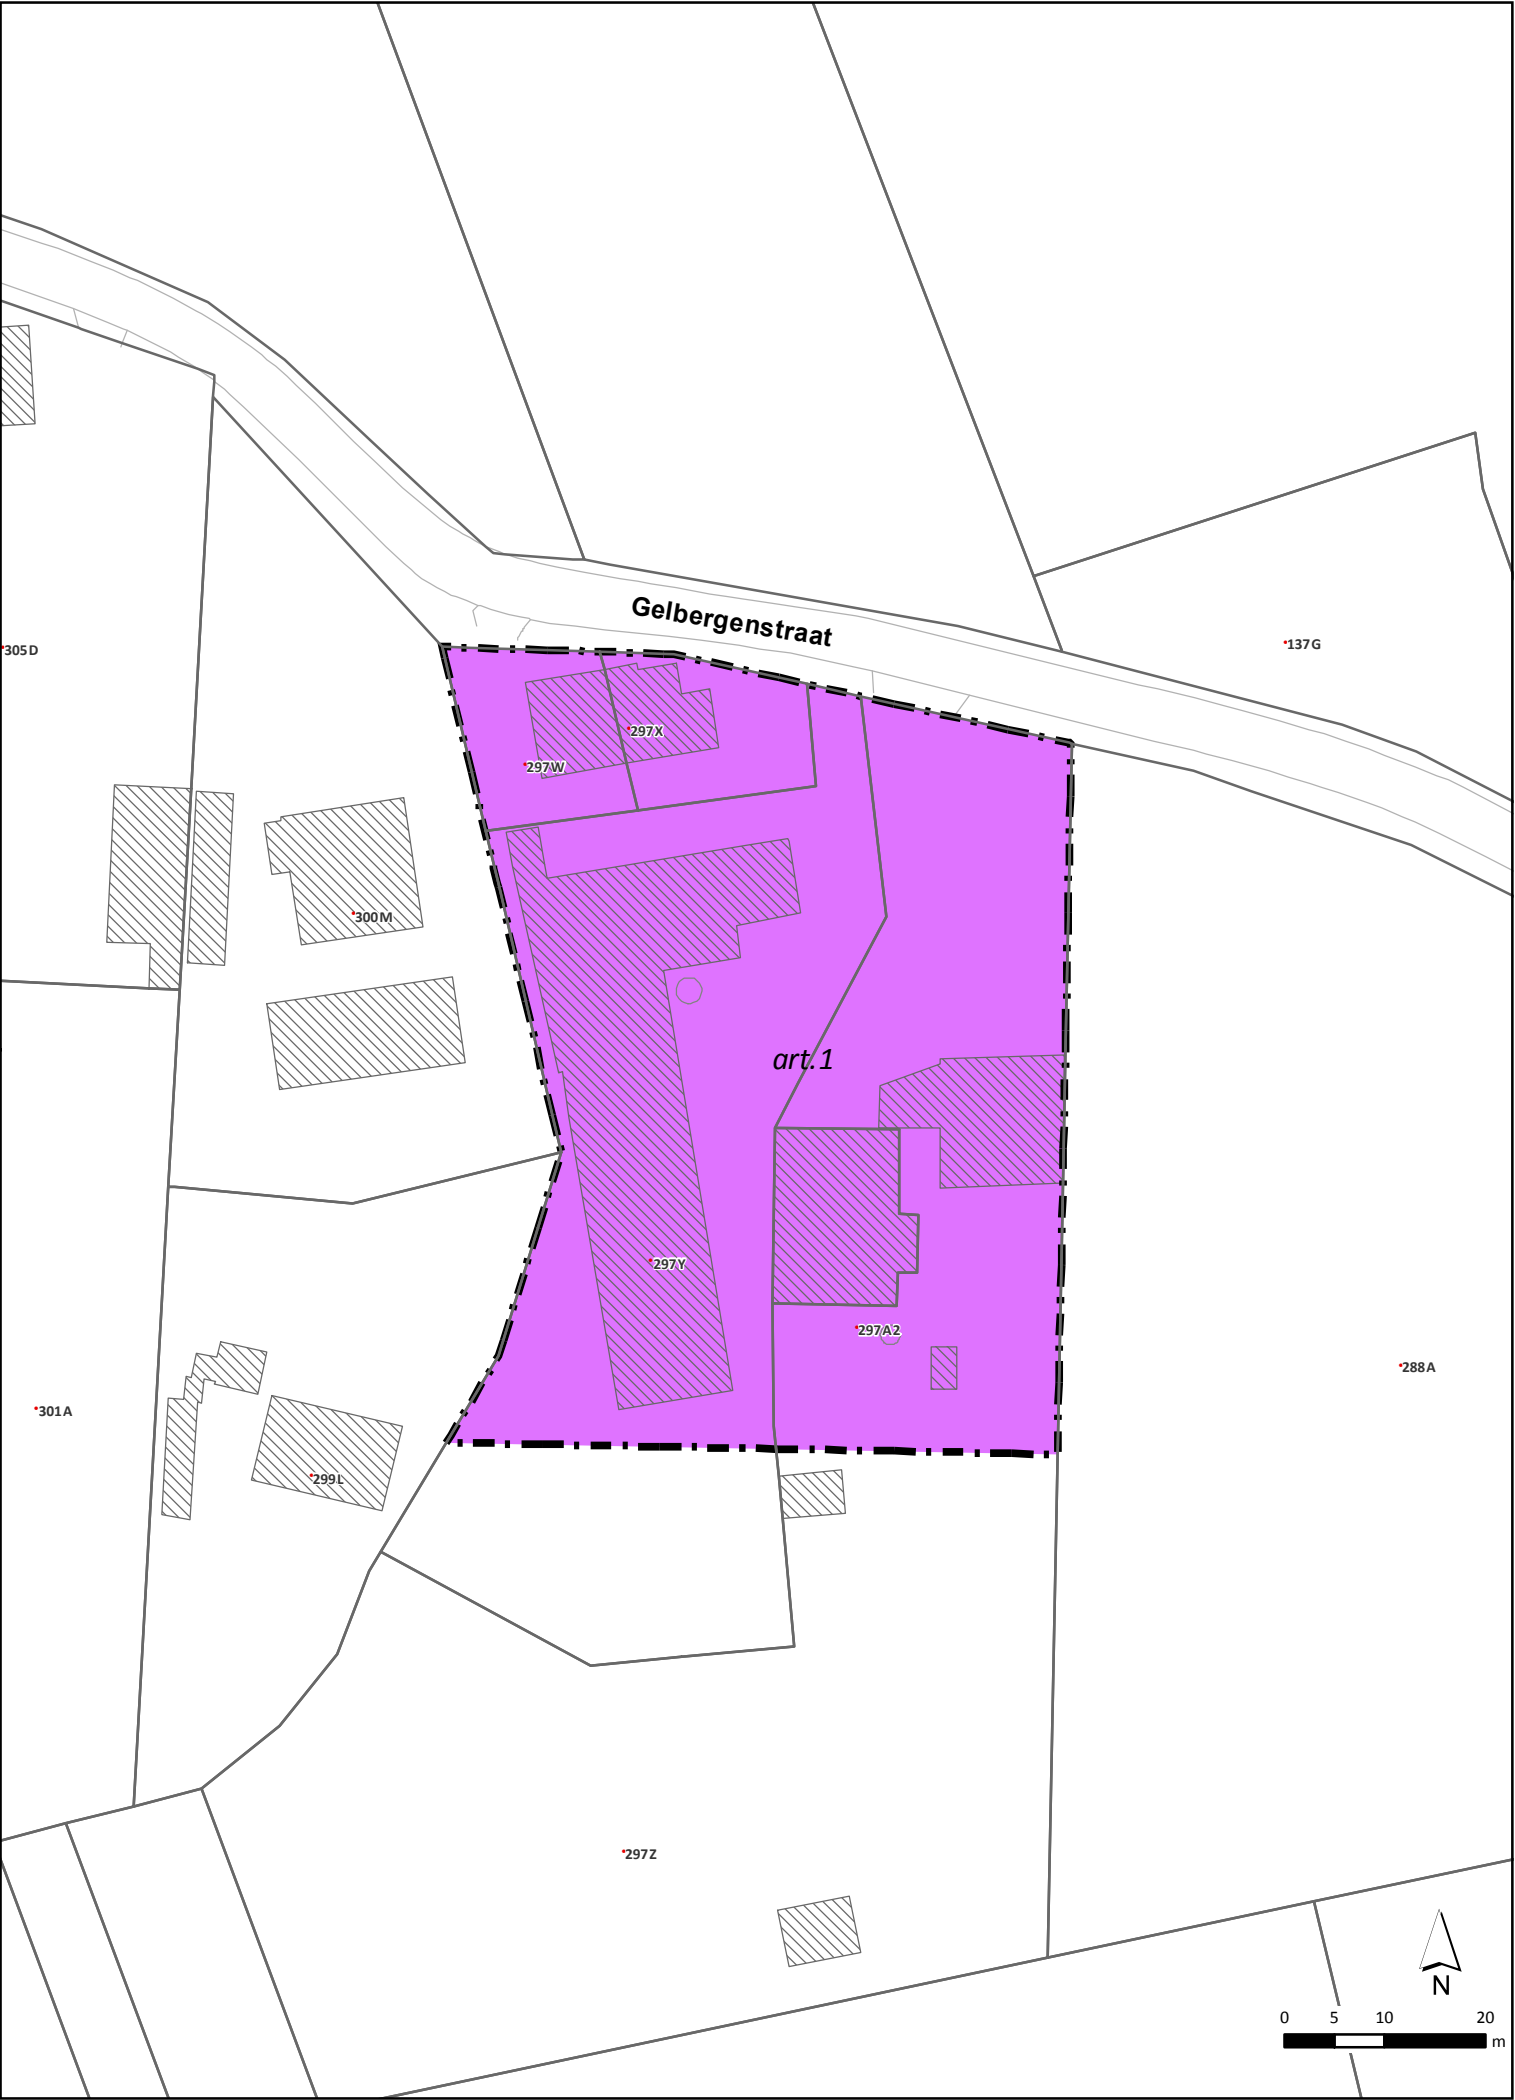

- Legende:**
- basisplan:**
- grens deelgebied
 - perceelnummer (CADMAP 2016)
 - GRB - Adp - administratief perceel (versie 24/06/2017)
 - GRB - Gbg - gebouw aan de grond
 - GRB - Wgo - wegopdeling
 - GRB - Knw - kunstwerk

- grafisch plan:**
- grondvlakken:**
- artikel 1. Zone voor lokale bedrijven



Provincie Vlaams-Brabant

Gemeente

Kortenaken

RUP Zonevreemde bedrijven

Grafisch plan - deelplan 4: Bvba Bakkerij Vandevelde

Definitief vastgesteld door de gemeenteraad van Kortenaken in de zitting
van 26 juni 2018

Op bevel,


De algemene directeur
Dominique Hayen

De Voorzitter
Paul Francen

Zegel van de gemeente

DOSSIERNR:	1724 0003	PLANNR:	9/10	SCHAAL:	1/750
DATUM: 29/05/2018					
WIJZIGINGEN					
NR	DATUM	AARD			
1	27/06/2017	Voorontwerp			
2	12/07/2017	Voorontwerp			
3	23/11/2017	Voorlopige vaststelling			
4	08/05/2018	Definitieve vaststelling			
Sweco Belgium nv Herkenrodesingel 8B bus3.01 3500 Hasselt T: +32 (0)11 26 08 70 www.swecobelgium.be		Verantwoordelijk ruimtelijk planner Stephanie Verbeeck		Projecttekenaar Danielle Boonen Els Creemers	



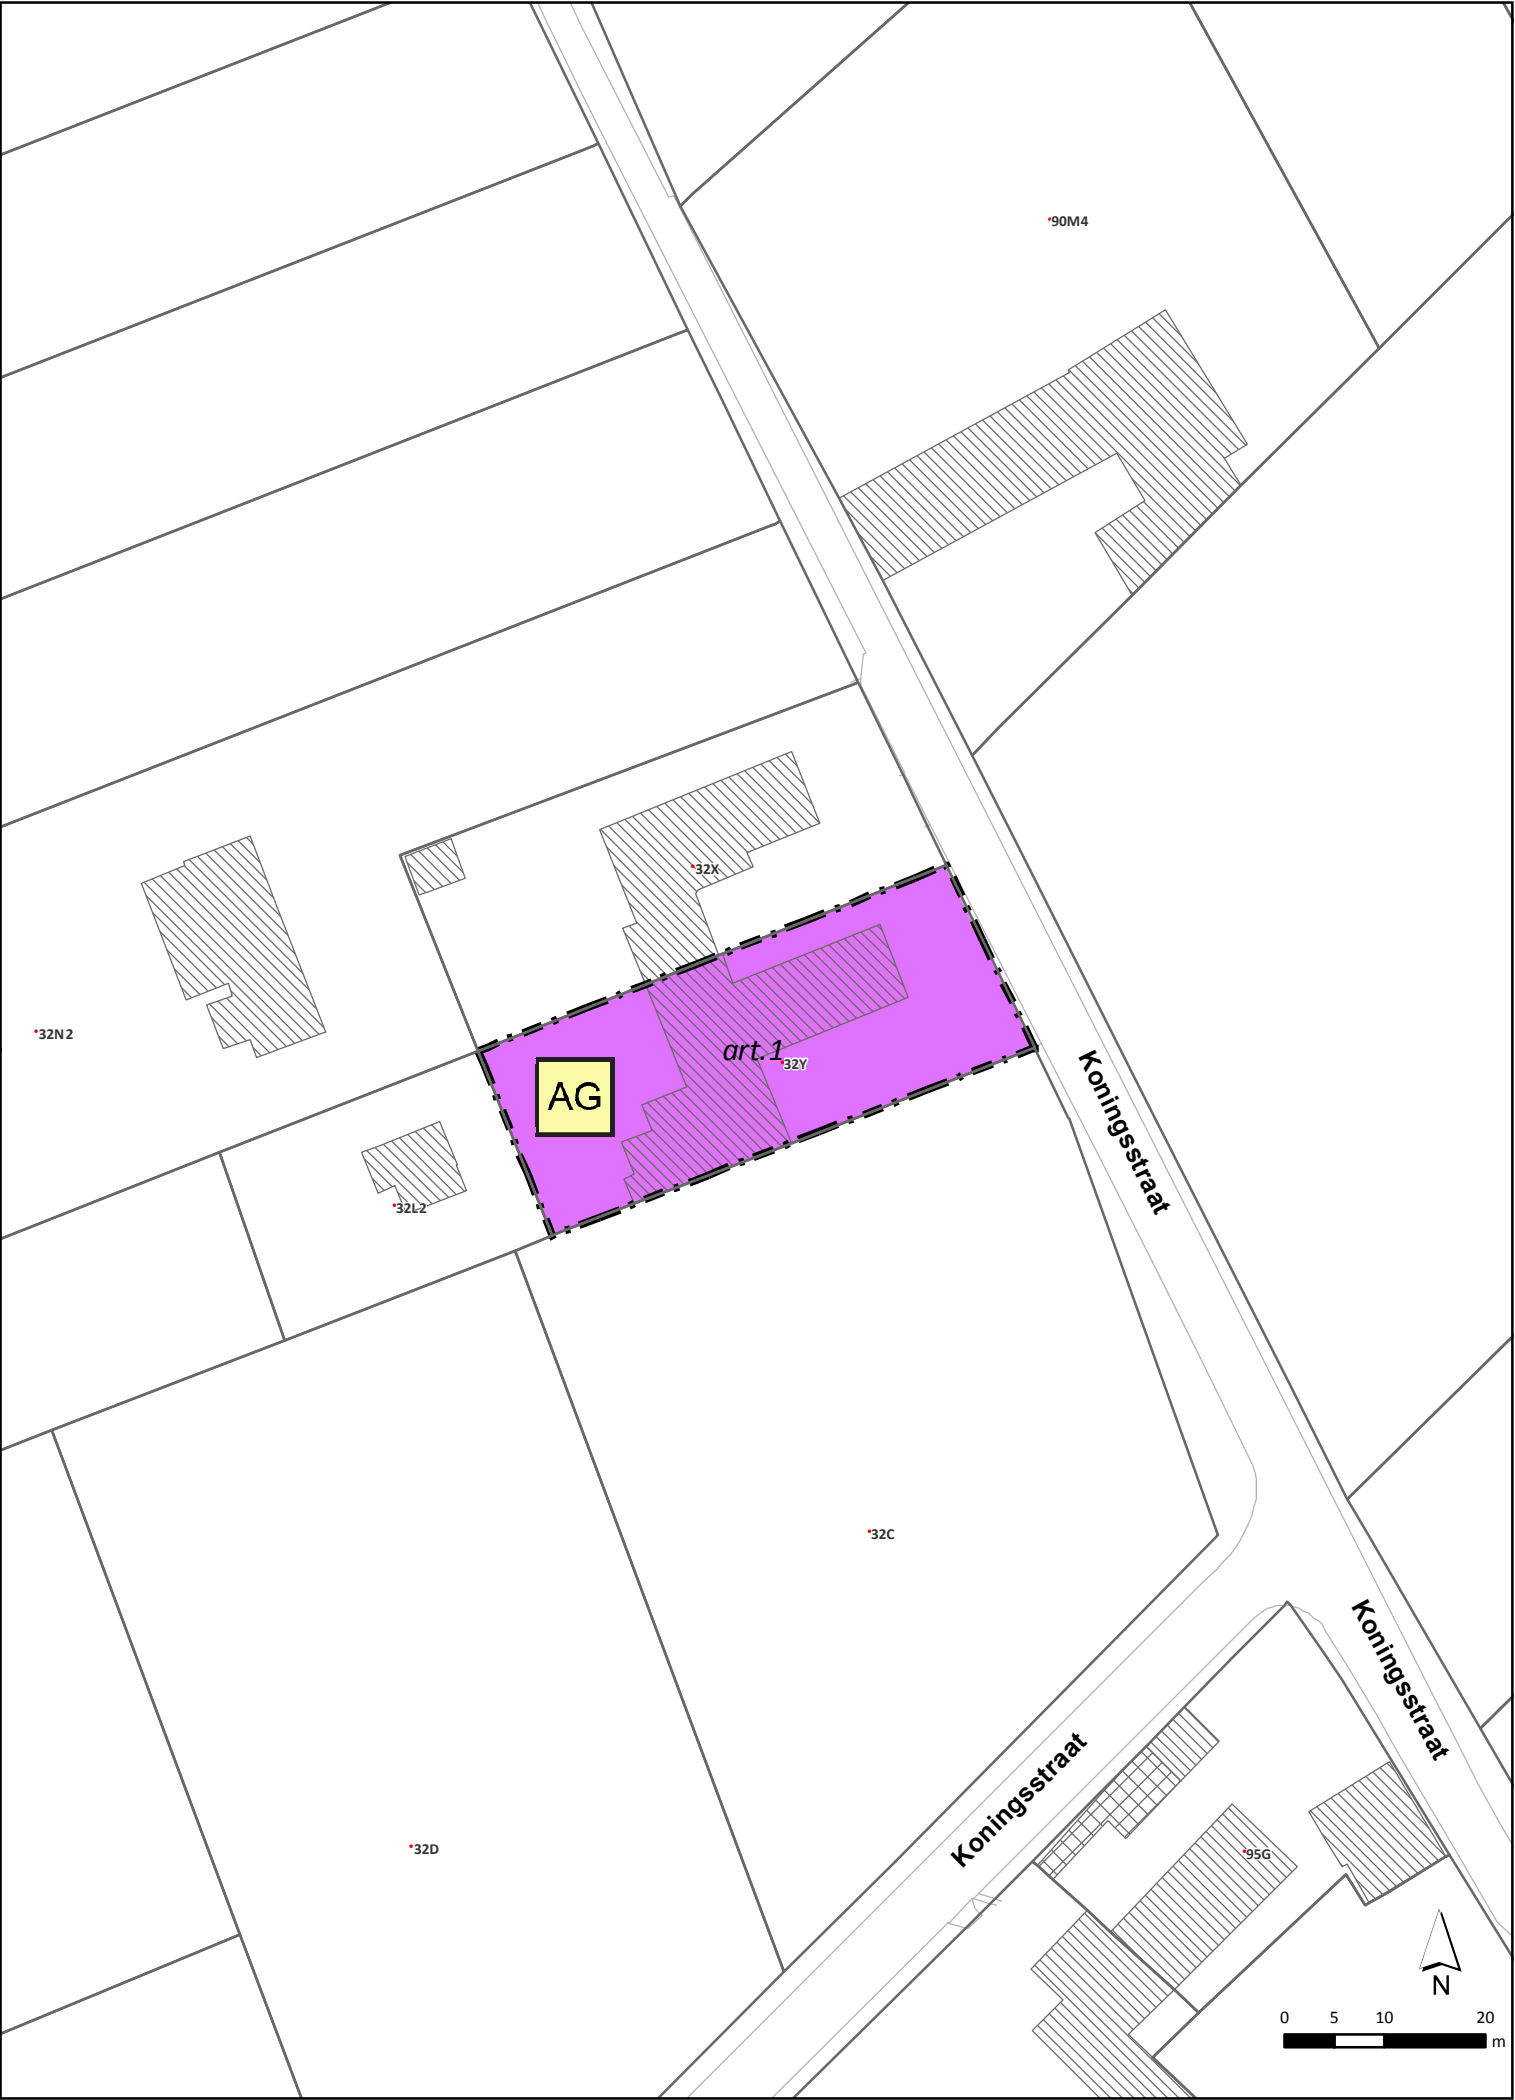

- Legende:**
- basisplan:**
- grens deelgebied
 - perceelnummer (CADMAP 2016)
 - GRB - Adp - administratief perceel (versie 24/06/2017)
 - GRB - Gbg - gebouw aan de grond
 - GRB - Gba - gebouwaanhorigheid
 - GRB - Wgo - wegopdeling

- grafisch plan:**
- grondvlakken:**
- artikel 1. Zone voor lokale bedrijven
- nabestemming:**
- agrarisch gebied



Provincie Vlaams-Brabant

Gemeente

Kortenaken

RUP Zonevreemde bedrijven

Grafisch plan - deelplan 5: Struys D&R bvba

Definitief vastgesteld door de gemeenteraad van Kortenaken in de zitting van 26 juni 2018

Op bevel,

De algemene directeur Dominique Hayen

De Voorzitter Paul Francen

Zegel van de gemeente

DOSSIERNR:	1724 0003	PLANNR:	10/10	SCHAAL:	1/750
DATUM: 29/05/2018					
WIJZIGINGEN					
NR	DATUM	AARD			
1	27/06/2017	Voorontwerp			
2	12/07/2017	Voorontwerp			
3	23/11/2017	Voorlopige vaststelling			
4	08/05/2018	Definitieve vaststelling			
Sweco Belgium nv Herkenrodesingel 8B bus3.01 3500 Hasselt T: +32 (0)11 26 08 70 www.swecobelgium.be		Verantwoordelijk ruimtelijk planner Stephanie Verbeeck		Projecttekenaar Danielle Boonen Els Creemers	