

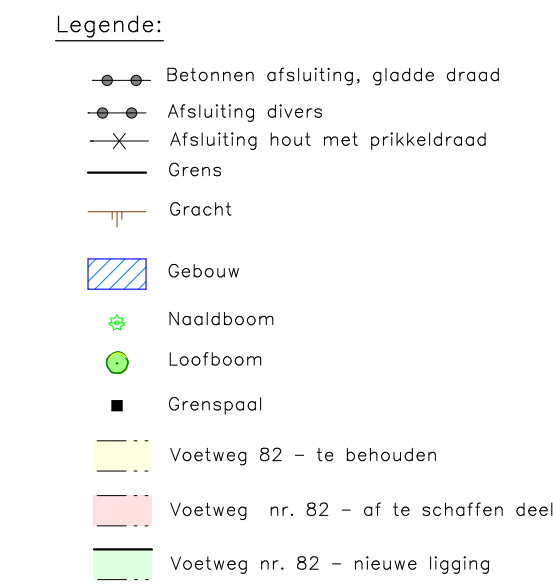


Grenzen BP1-Y-Z-A1-BP2-S-F, BP3-R zijn overgenomen van het plan van deling van landmeters Bert Briffon en Lieselotte Laleman van 24/11/2020.
Grenzen Q-P-O-A1-BP3-K-L-BP5-M-BP6 zijn overgenomen van het plan van deling van landmeter Dieter Vandevoel van 08/05/2018.
De overige grenssegmenten vormen de afbakening van de voetweg.
Grenzen van aanpalers die ingetekend zijn maar niet omschreven worden in de grensbepaling, worden louter informatief en niet bindend ingetekend.

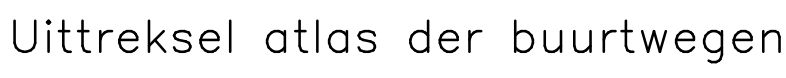

Nr	X	Y	Commentaar
A	1972:18.69	178253.40	Niet gematoliiseerd
B	1972:17.80	178239.25	Niet gematoliiseerd
C	1972:17.63	178236.66	Niet gematoliiseerd
D	1972:15.73	178206.48	Niet gematoliiseerd
E	1972:15.02	178195.29	Niet gematoliiseerd
F	1972:28.35	178190.18	Niet gematoliiseerd
G	1972:30.46	178189.38	Niet gematoliiseerd
H	1972:30.42	178189.06	Niet gematoliiseerd
I	1972:24.65	178146.25	Niet gematoliiseerd
J	1972:20.85	178118.01	Niet gematoliiseerd
K	1973:06.80	178010.39	Niet gematoliiseerd
L	1973:08.30	178010.68	Niet gematoliiseerd
N	1972:16.8	178104.78	Niet gematoliiseerd
O	1972:27.38	178105.68	Niet gematoliiseerd
O	1972:22.63	178119.26	Niet gematoliiseerd
P	1972:26.47	178147.79	Niet gematoliiseerd
Q	1972:32.01	178188.88	Niet gematoliiseerd
R	1972:32.21	178190.42	Niet gematoliiseerd
S	1972:28.49	178191.84	Niet gematoliiseerd
T	1972:16.69	178196.36	Niet gematoliiseerd
U	1972:17.26	178205.41	Niet gematoliiseerd
V	1972:19.10	178234.52	Niet gematoliiseerd
W	1972:19.26	178237.11	Niet gematoliiseerd
X	1972:20.31	178253.63	Niet gematoliiseerd
Y	1972:18.47	178238.02	Niet gematoliiseerd
Z	1972:19.47	178154.43	Niet gematoliiseerd
A1	1972:16.61	178208.01	Niet gematoliiseerd
BP1	1972:19.62	178253.54	Bestaande grenspaal
BP2	1972:16.03	178196.62	Bestaande grenspaal
BP3	1972:32.46	178192.24	Bestaande grenspaal
BP4	1972:22.42	178117.66	Bestaande grenspaal
BP5	1972:17.12	178104.34	Bestaande grenspaal
BP6	1972:29.24	178104.87	Bestaande grenspaal

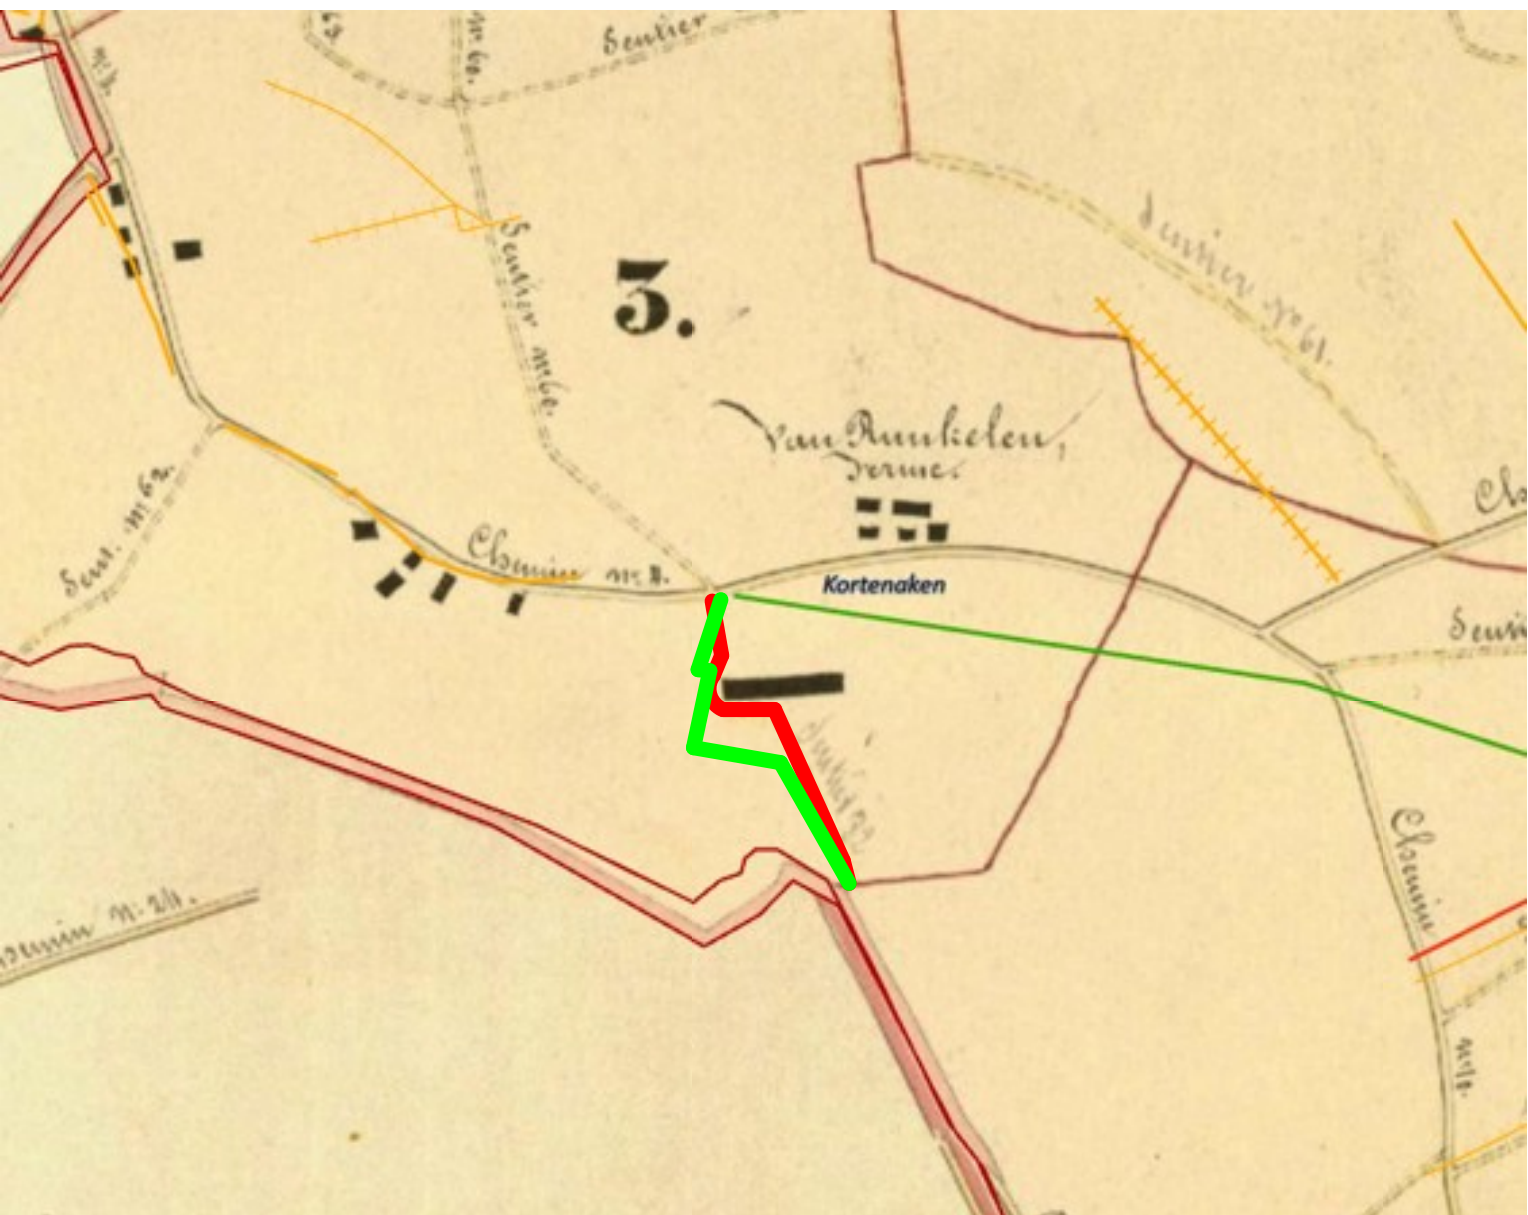

Provincie : VLAAMS BRABANT
Gemeente : KORTENAKEN 1
Sectie : A - Nrs. 259Y2, 260M, 260 Y2, 260E3, 261G, 356D, 356F,
 356K, 356L, 357A, 357B

Rooilijnplan verlegging gemeenteweg nr. 82

gelegen op percelen grond gelegen in woongebied met landelijk karakter
en landschappelijk waardevol agrarisch gebied

Gemeentewegen conform het decreet houdende de gemeentewegen van 3 mei 2019.

