
Legende:


- Afsluiting beton gladde draad
- Afsluiting beton
- Afsluiting hout gladde draad
- Grens
- Cultuurgrens
- Rij fruitbomen
- Gebouw
- Afdak
- Op te heffen deel van de voetweg
- Nieuw deel van de voetweg
- Te behouden deel van de voetweg
- Grenspaal

Coördinatenlijst L72

Nr	X	Y	Commentaar
A	195650.95	174344.44	Niet gematerialiseerd
AA	195763.86	174372.18	Niet gematerialiseerd
AB	195814.64	174235.89	Niet gematerialiseerd
AC	195813.46	174236.18	Niet gematerialiseerd
B	195654.81	174297.75	Niet gematerialiseerd
C	195653.79	174298.02	Niet gematerialiseerd
D	195649.88	174345.32	Niet gematerialiseerd
E	195659.87	174346.54	Niet gematerialiseerd
F	195659.95	174345.54	Niet gematerialiseerd
G	195661.93	174345.79	Niet gematerialiseerd
H	195661.81	174346.78	Niet gematerialiseerd
I	195717.69	174355.82	Niet gematerialiseerd
J	195726.73	174356.31	Niet gematerialiseerd
K	195762.93	174371.81	Niet gematerialiseerd
L	195762.58	174372.74	Niet gematerialiseerd
M	195763.04	174372.94	Niet gematerialiseerd
N	195851.90	174407.19	Niet gematerialiseerd
O	195830.40	174461.15	Niet gematerialiseerd
P	195832.39	174462.00	Niet gematerialiseerd
Q	195877.58	174481.24	Niet gematerialiseerd
R	195877.76	174480.77	Niet gematerialiseerd
S	195877.96	174480.31	Niet gematerialiseerd
T	195831.64	174460.59	Niet gematerialiseerd
U	195831.46	174461.06	Niet gematerialiseerd
V	195832.57	174461.53	Niet gematerialiseerd
W	195852.84	174407.55	Niet gematerialiseerd
X	195853.77	174407.91	Niet gematerialiseerd
Y	195854.52	174406.04	Niet gematerialiseerd
Z	195902.77	174423.77	Niet gematerialiseerd
BP1	195903.17	174422.85	Bestaande grenspaal
BP2	195853.95	174404.76	Bestaande grenspaal
BP3	195763.39	174372.01	Grenssteen
BP4	195726.40	174357.22	Grenssteen
BP5	195664.21	174294.50	Bestaande grenspaal
BP6	195662.65	174287.24	Bestaande grenspaal
BP7	195877.39	174343.17	Bestaande grenspaal
NP1	195853.21	174406.62	Nieuwe grenspaal
NP2	195814.05	174236.04	Nieuwe grenspaal

Uittreksel atlas der buurtwegen

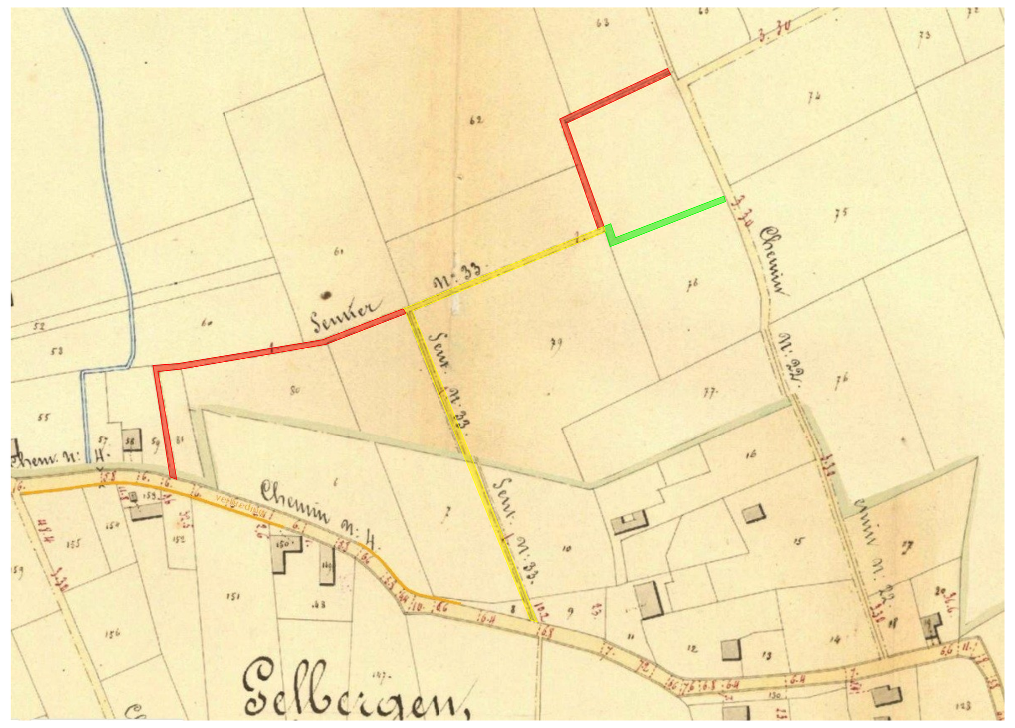

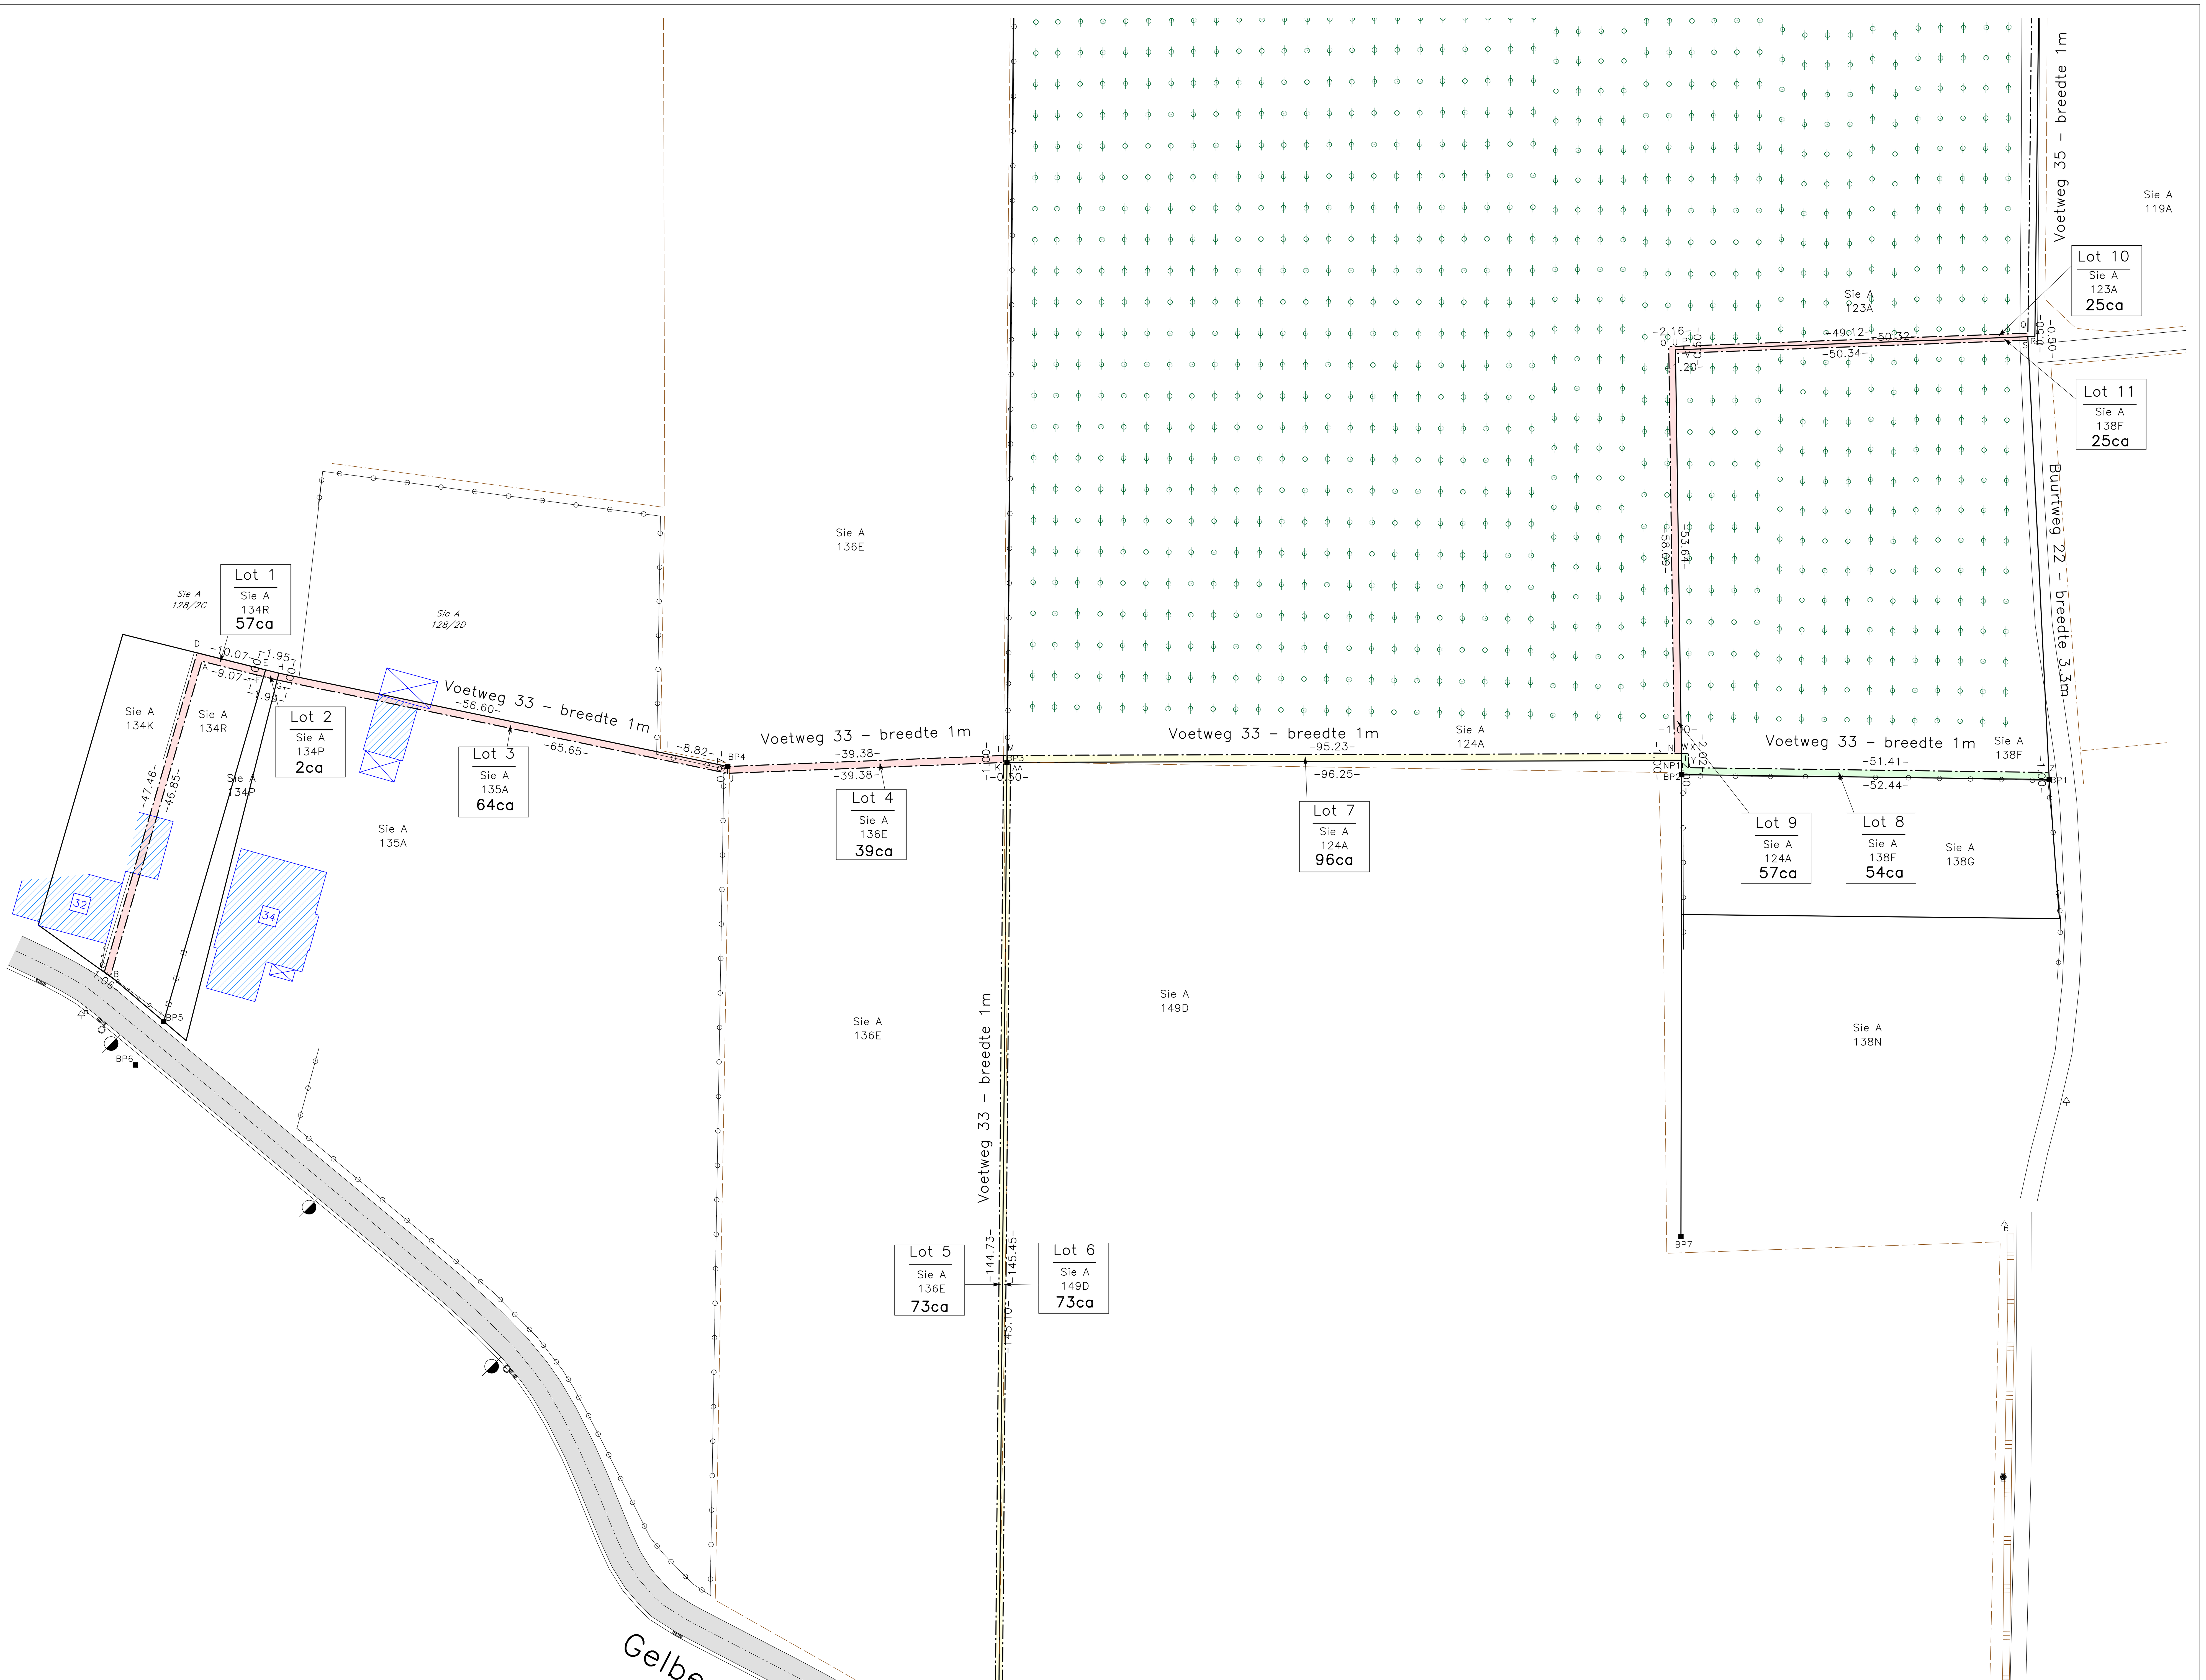

Lot	Afdeling	Sectie	Perceelnummer	Eigenaar(s)	Opp. Op te heffen (m²)	Opp. Nieuw aan te leggen (m²)	€/m²	Coëfficiënt eigendom	Te betalen meerwaarde (€)	Te ontvangen minwaarde (€)
1	3	A	134R		57	0	160	33%	3009,60	0,00
2	3	A	134P		2	0	160	33%	105,60	0,00
3	3	A	135A		64	0	4	33%	84,48	0,00
4	3	A	136E		39	0	4	33%	51,48	0,00
5	3	A	136E		0	0	4	33%	0,00	0,00
6	3	A	149D		0	0	4	33%	0,00	0,00
7	3	A	124A		0	0	4	33%	0,00	0,00
8	3	A	138F		0	54	4	33%	0,00	71,28
9	3	A	124A		57	0	4	33%	75,24	0,00
10	3	A	123A		25	0	4	33%	33,00	0,00
11	3	A	138F		25	0	4	33%	33,00	0,00

Grens A-B is gebaseerd op de atlas der buurtwegen.
Grens B-C is gebaseerd op het plan van deling van landmeter Bert Briffoz van 12/10/2021.
Grens C-D is gebaseerd op de atlas der buurtwegen.
Grenzen D-E-H zijn overgenomen van het plan van deling van landmeter Bert Briffoz van 12/10/2021.
Grenzen A-F-G zijn gebaseerd op het plan van deling van landmeter Bert Briffoz van 12/10/2021 en de atlas der buurtwegen.
Grenzen H-I-BP4 zijn gebaseerd op het opmetingsplan van landmeter Paul Frooninckx van 17/02/2005 en de bestaande toestand ter plaatse.
Grens G-J is gebaseerd op het opmetingsplan van landmeter Paul Frooninckx van 17/02/2005 en de atlas der buurtwegen.
Grenzen BP4-L-M en J-K zijn gebaseerd op de atlas der buurtwegen.
Grens BP3-AA-NP1 is gebaseerd op een proces-verbaal van afpaling van landmeter Eddy Raymaekers van 19/01/1980 en kadastrale schets nr. 6, jaar 1890
Grenzen NP1-BP2-BP7 is gebaseerd op de bestaande toestand ter plaatse en het proces-verbaal van afpaling van landmeter Eddy Raymaekers van 19/01/1980.
Grens M-N is gebaseerd op de atlas der buurtwegen en kadastrale schets nr. 2, jaar 1910.
Grenzen NP1-W-T-U-V-R zijn gebaseerd op het proces-verbaal van afpaling van landmeter Eddy Raymaekers van 19/01/1980.
Grenzen N-O-P-Q-R-S-T zijn gebaseerd op de atlas der buurtwegen.
Grenzen W-X-Y-Z zijn gebaseerd op de breedte van de voetweg 33 en leiden tot nieuwe grenzen.
Grenzen R-S-Z-BP1-BP2 zijn gebaseerd op het proces-verbaal van afpaling van landmeter Eddy Raymaekers van 19/01/1980 en bestaande toestand ter plaatse.
Grens BP3-NP2 is gebaseerd op kadastrale schets nr. 1, jaar 1943 en bestaande toestand ter plaatse.
Grenzen AB-NP2-AC zijn gebaseerd op het rooilijnplan van landmeter Alfred Uyttebroeck, opgesteld op 14/11/1908 en goedgekeurd door de gemeenteraad van Hoeleden in zitting van 19 maart 1909.
Grenzen AA-AB en K-AC zijn gebaseerd op de atlas der buurtwegen.

Provincie : VLAAMS BRABANT
Gemeente : KORTENAKEN 3
Sectie : A - Nrs. 123A, 124A, 128/2D, 134K, 134P, 134R, 135A, 136E, 138F, 138G en 149D

Rooilijnplan voetweg nr. 33
Gedeeltelijke opheffing en
gedeeltelijke verplaatsing voetweg nr. 33

gelegen op percelen grond gelegen in agrarisch gebied

Gemeentewegen conform het decreet houdende de gemeentewegen van 3 mei 2019.

Schaal: 1/500

Dossiernummer: 25056

LANDPETER
Landmeter-Expert

Opgemaakt door :

Landpeter BV
Sint-Hubertusstraat 39A
3300 Tienen

Op datum van : 1 september 2025

Schouteden Peter
Gezworen Landmeter - Expert

Eigenaar percelen 134K en 134R

Eigenaar percelen A134P, A135A en A128/2D

Eigenaar perceel A136E

Eigenaar percelen A124A en A138F

Eigenaar perceel A138G

Eigenaars perceel A149D

Principieel goedgekeurd door de gemeenteraad van KORTENAKEN in zitting van / /
Op bevel van

De Algemeen Directeur
D. Hayen

De burgemeester
K. Mollu

Het college van burgemeester en schepenen bevestigd dat onderhavig plan in het gemeentehuis ter inzage van het publiek lag gedurende het openbaar onderzoek van / / tot / /
Op bevel

De Algemeen Directeur
D. Hayen

De burgemeester
K. Mollu

Definitief goedgekeurd door de gemeenteraad van KORTENAKEN in zitting van / /
Op bevel

De Algemeen Directeur
D. Hayen

De burgemeester
K. Mollu

Voorstel om de voetweg nr 33 (breedte 1 meter) deels op te heffen, deels te verleggen over perceel A138F en deels de bestaande toestand vast te leggen. Ter plaatse is deze weg niet meer in gebruik noch zichtbaar. Deze voetweg sluit aan op de buurtweg nr 22 (breedte 3,30m) aan de oostelijke zijde en aan de zuidelijke zijde maakt deze aansluiting op de buurtweg nr. 4, op heden gekend als Gelbergenstraat met een breedte van 6,80m op deze plaats.