




ROOI LIJNPLAN

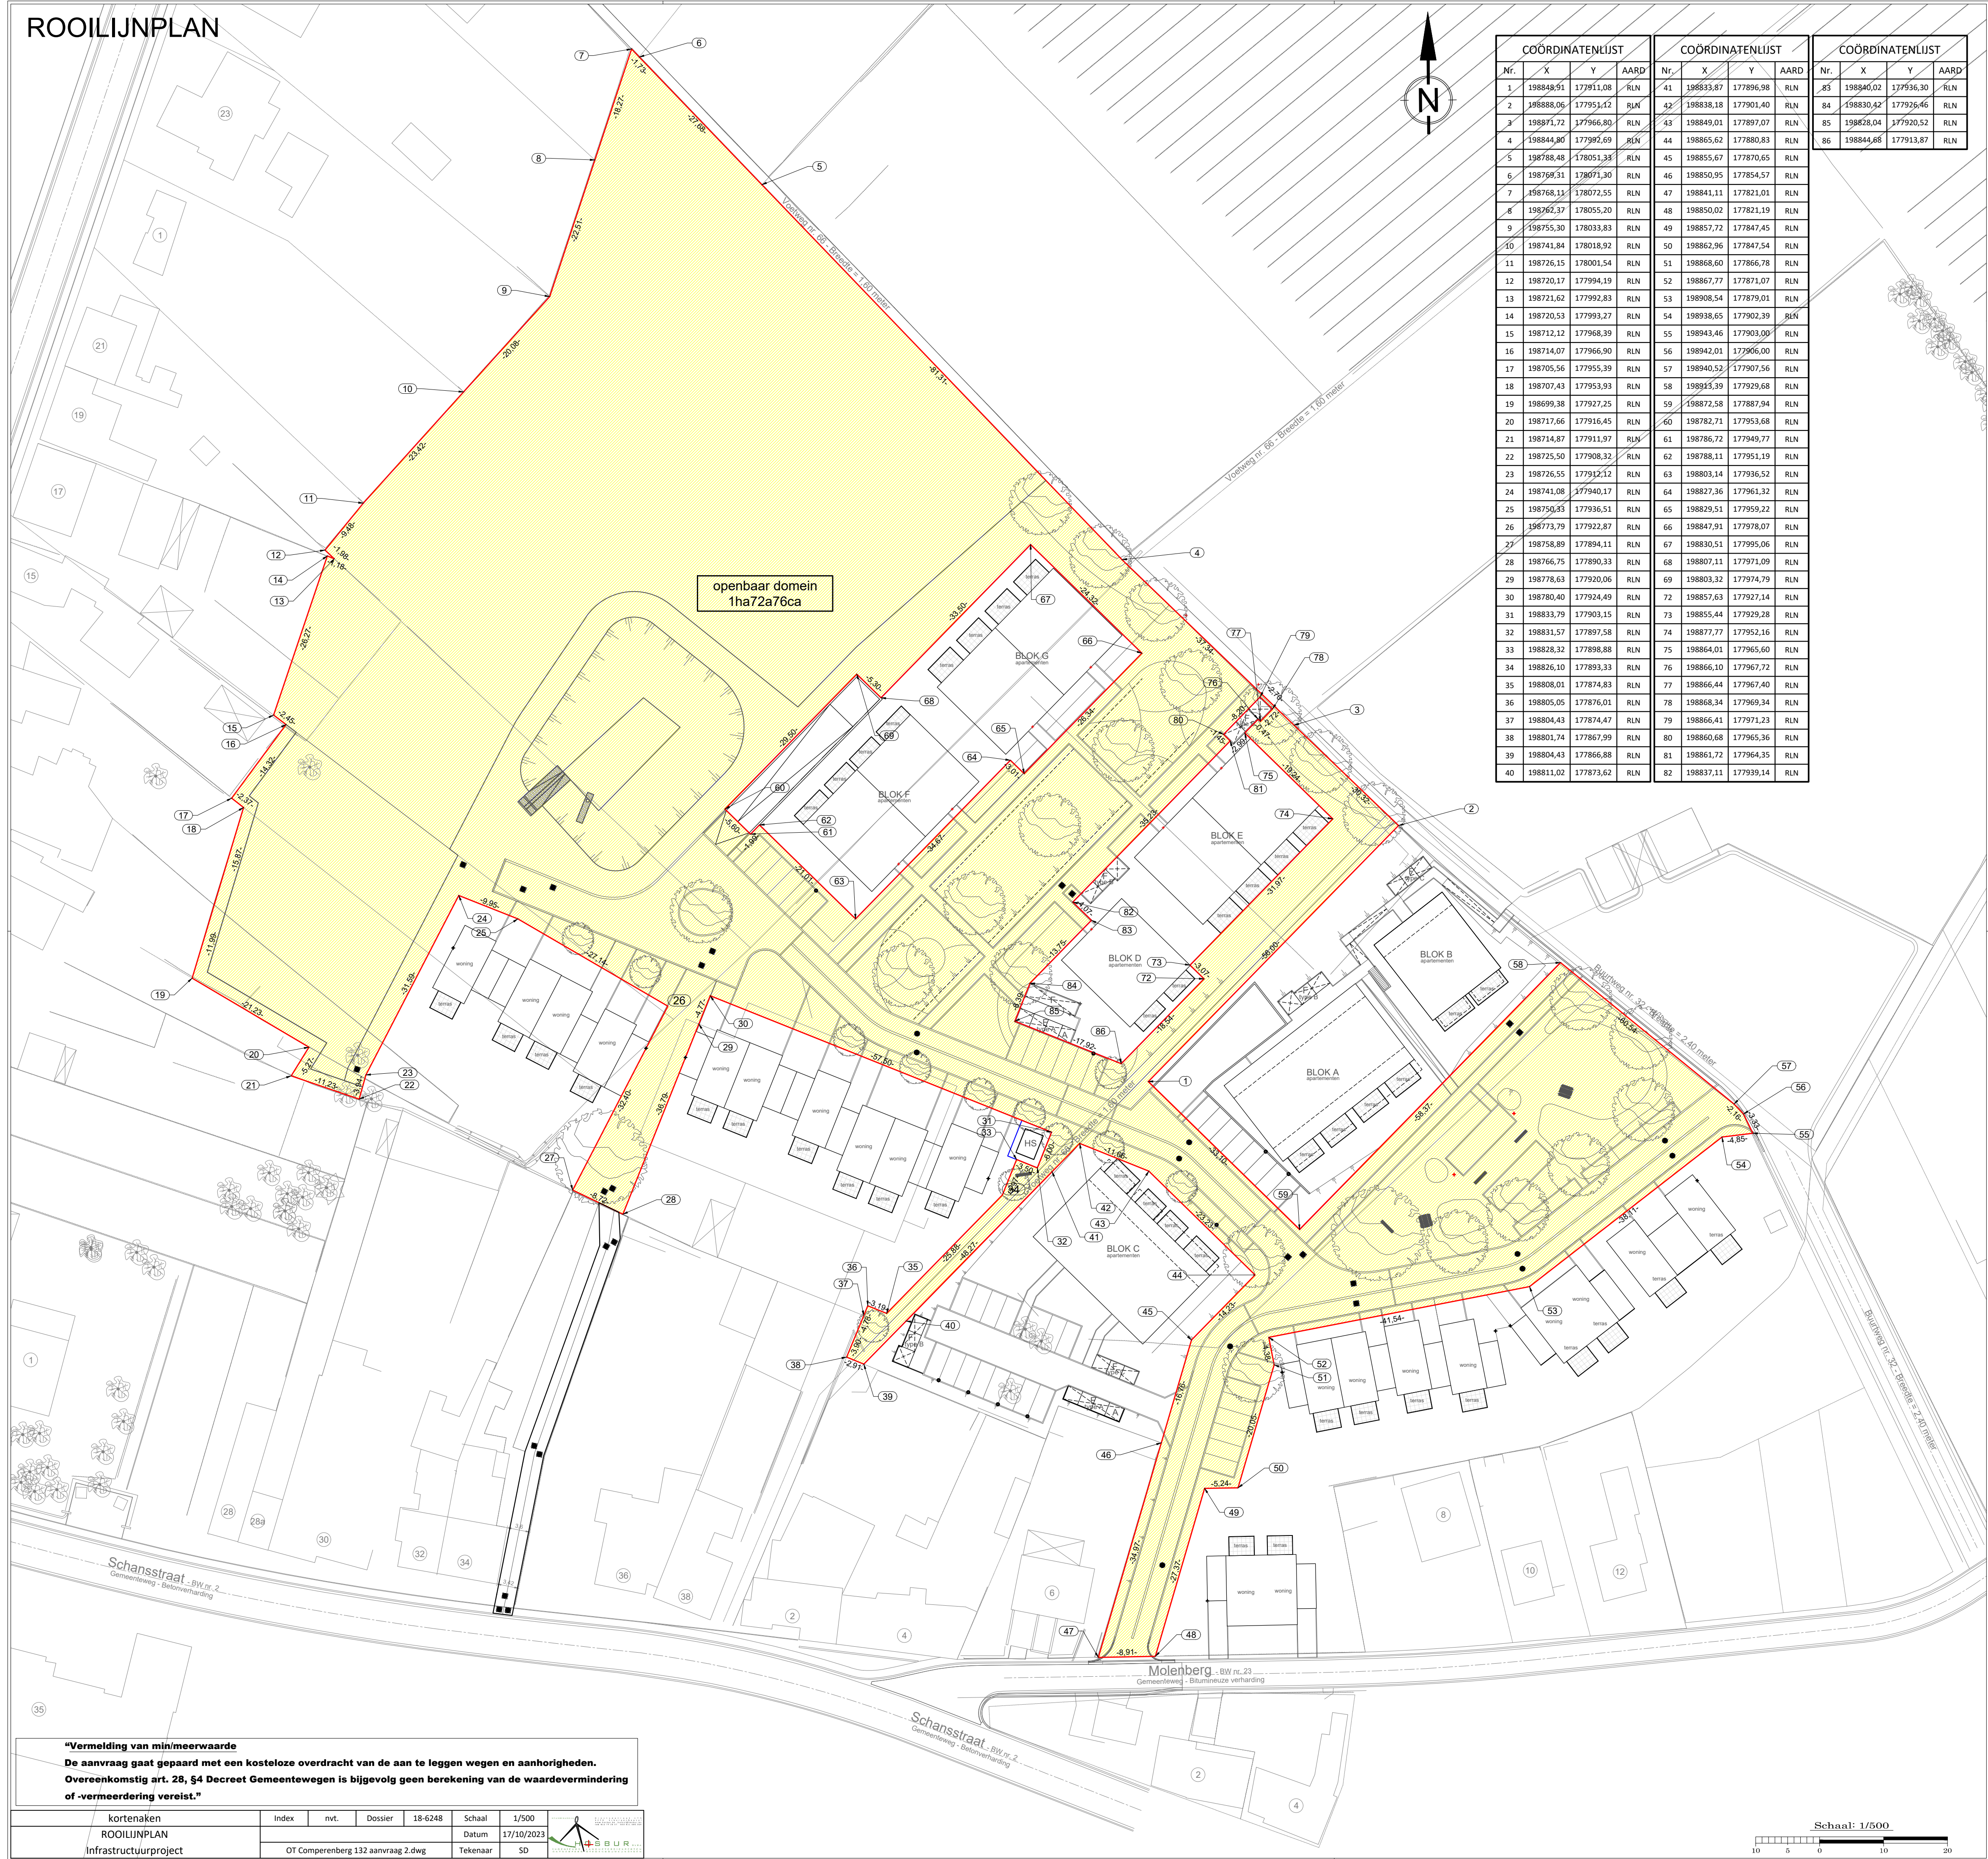

COÖRDINATENLIJST				COÖRDINATENLIJST				COÖRDINATENLIJST			
Nr.	X	Y	AARD	Nr.	X	Y	AARD	Nr.	X	Y	AARD
1	198848,91	177911,08	RLN	41	198833,87	177896,98	RLN	83	198840,02	177936,30	RLN
2	198888,06	177951,12	RLN	42	198838,18	177901,40	RLN	84	198830,42	177926,46	RLN
3	198871,72	177966,80	RLN	43	198849,01	177897,07	RLN	85	198858,04	177920,52	RLN
4	198844,90	177992,69	RLN	44	198865,62	177880,83	RLN	86	198844,68	177913,87	RLN
5	198788,48	178051,33	RLN	45	198855,67	177870,65	RLN				
6	198768,31	178071,30	RLN	46	198850,95	177854,57	RLN				
7	198768,11	178072,55	RLN	47	198841,11	177821,01	RLN				
8	198762,37	178055,20	RLN	48	198850,02	177821,19	RLN				
9	198755,30	178033,83	RLN	49	198857,72	177847,45	RLN				
10	198741,84	178018,92	RLN	50	198862,96	177847,54	RLN				
11	198726,15	178001,54	RLN	51	198868,60	177866,78	RLN				
12	198720,17	177994,19	RLN	52	198867,77	177871,07	RLN				
13	198721,62	177992,83	RLN	53	198908,54	177879,01	RLN				
14	198720,53	177993,27	RLN	54	198938,65	177902,39	RLN				
15	198712,12	177968,39	RLN	55	198943,46	177903,00	RLN				
16	198714,07	177966,90	RLN	56	198942,01	177906,00	RLN				
17	198705,56	177955,39	RLN	57	198940,52	177907,56	RLN				
18	198707,43	177953,93	RLN	58	198945,39	177929,68	RLN				
19	198699,38	177927,25	RLN	59	198872,58	177887,94	RLN				
20	198717,66	177916,45	RLN	60	198782,71	177953,68	RLN				
21	198714,87	177911,97	RLN	61	198786,72	177949,77	RLN				
22	198725,50	177908,32	RLN	62	198788,11	177951,19	RLN				
23	198726,55	177912,12	RLN	63	198803,14	177936,52	RLN				
24	198741,08	177940,17	RLN	64	198827,36	177961,32	RLN				
25	198750,53	177936,51	RLN	65	198829,51	177959,22	RLN				
26	198773,79	177922,87	RLN	66	198847,91	177978,07	RLN				
27	198758,89	177894,11	RLN	67	198830,51	177995,06	RLN				
28	198766,75	177890,33	RLN	68	198807,11	177971,09	RLN				
29	198778,63	177920,06	RLN	69	198803,32	177974,79	RLN				
30	198780,40	177924,49	RLN	72	198857,63	177927,14	RLN				
31	198833,79	177903,15	RLN	73	198855,44	177929,28	RLN				
32	198831,57	177897,58	RLN	74	198877,77	177952,16	RLN				
33	198828,32	177898,88	RLN	75	198864,01	177965,60	RLN				
34	198826,10	177893,33	RLN	76	198866,10	177967,72	RLN				
35	198808,01	177874,83	RLN	77	198866,44	177967,40	RLN				
36	198805,05	177876,01	RLN	78	198868,34	177969,34	RLN				
37	198804,43	177874,47	RLN	79	198866,41	177971,23	RLN				
38	198801,74	177867,99	RLN	80	198860,68	177965,36	RLN				
39	198804,43	177866,88	RLN	81	198861,72	177964,35	RLN				
40	198811,02	177873,62	RLN	82	198837,11	177939,14	RLN				

“Vermelding van min/meerwaarde
De aanvraag gaat gepaard met een kosteloze overdracht van de aan te leggen wegen en aanhorigheden.
Overeenkomstig art. 28, §4 Decreet Gemeentewegen is bijgevolg geen berekening van de waardevermindering of -vermeerdering vereist.”

kortenaken	Index	nvt.	Dossier	18-6248	Schaal	1/500
ROOI LIJNPLAN					Datum	17/10/2023
Infrastructuurproject					Tekenaar	SD

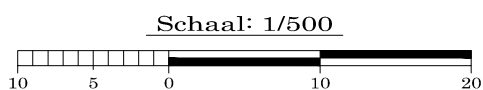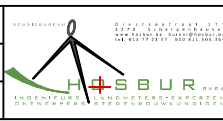

Lengteprofielen

AS6 -KERKWEG

Horizontale schaal: 1/250
 Verticale schaal: 1/250
 Vergelijkingsvlak: 30,00m

[illegible]

AS7 - PLEIN

Horizontale schaal: 1/250
 Verticale schaal: 1/250
 Vergelijkingsvlak: 30,00m

[illegible]

AS8 - KERKWEG

Horizontale schaal: 1/250
 Verticale schaal: 1/250
 Vergelijkingsvlak: 30,00m

[illegible]

AS9 - PARKEERHAVEN BLOK C

Horizontale schaal: 1/250
 Verticale schaal: 1/250
 Vergelijkingsvlak: 30,00m

[illegible]

AS10

Horizontale schaal: 1/250
 Verticale schaal: 1/250
 Vergelijkingsvlak: 30,00m




[illegible]

AS11









Horizontale schaal: 1/250
 Verticale schaal: 1/250
 Vergelijkingsvlak: 35,00m

[illegible]


Lengteprofielen

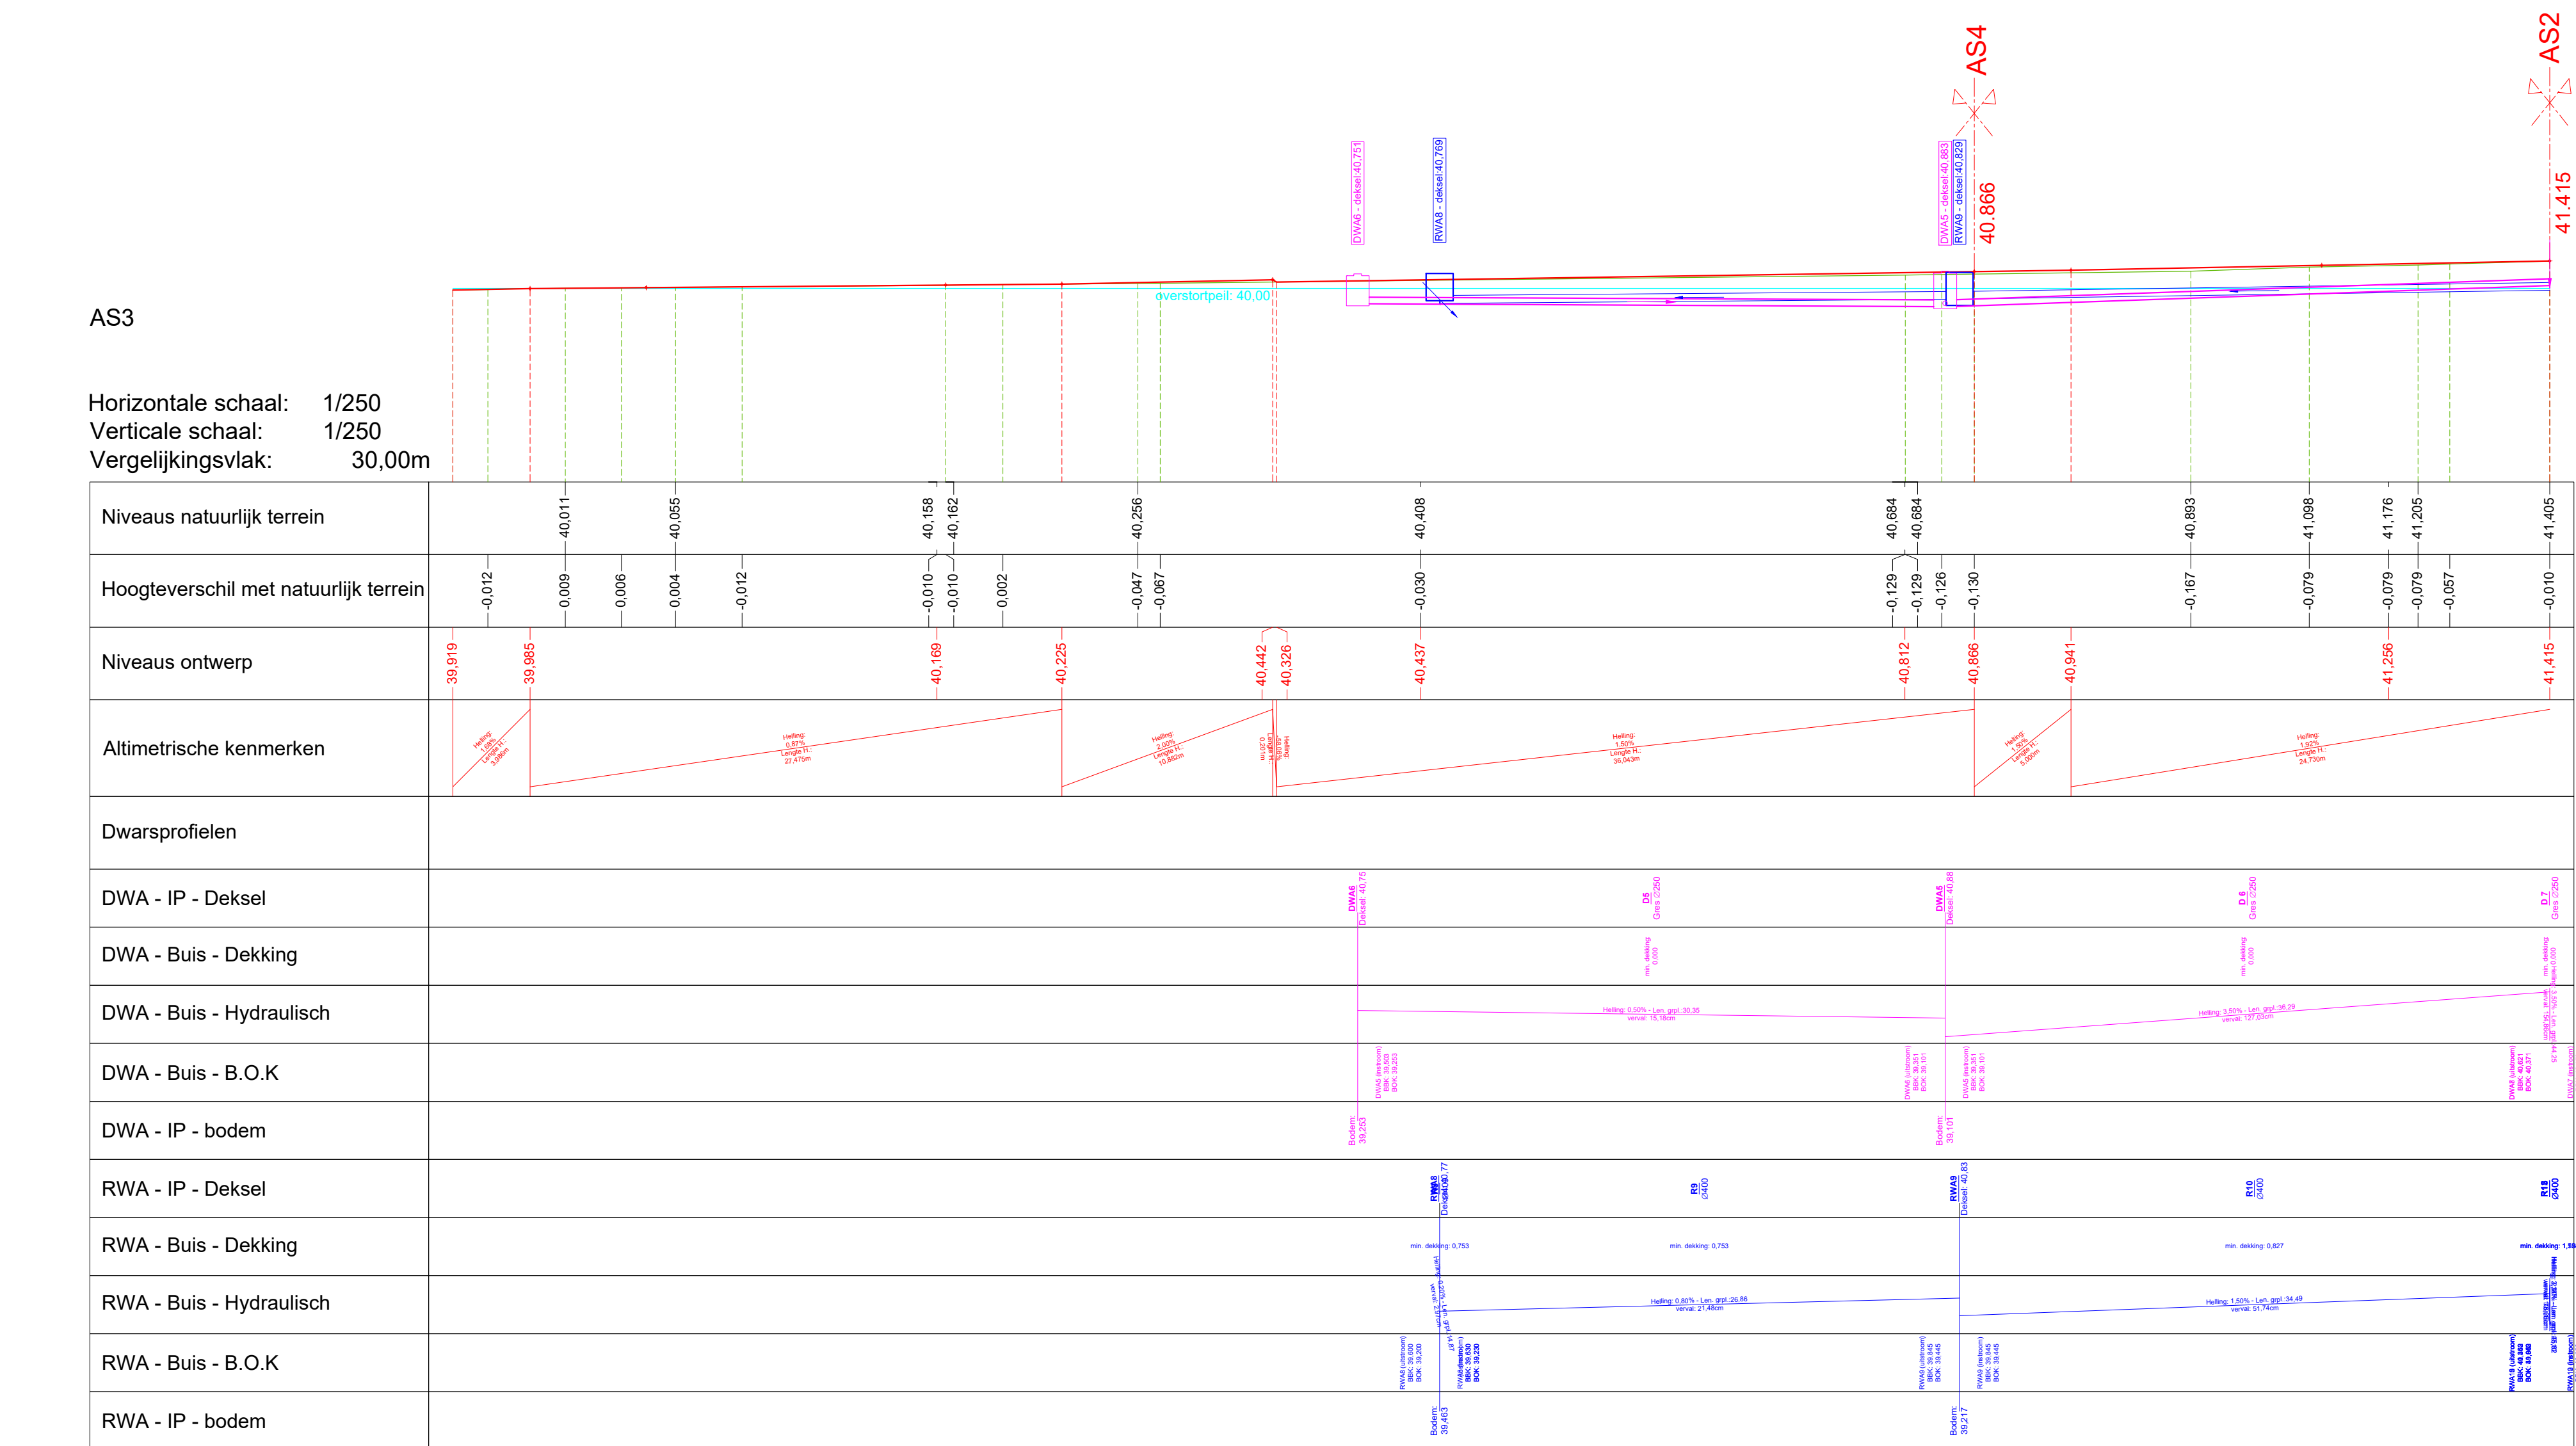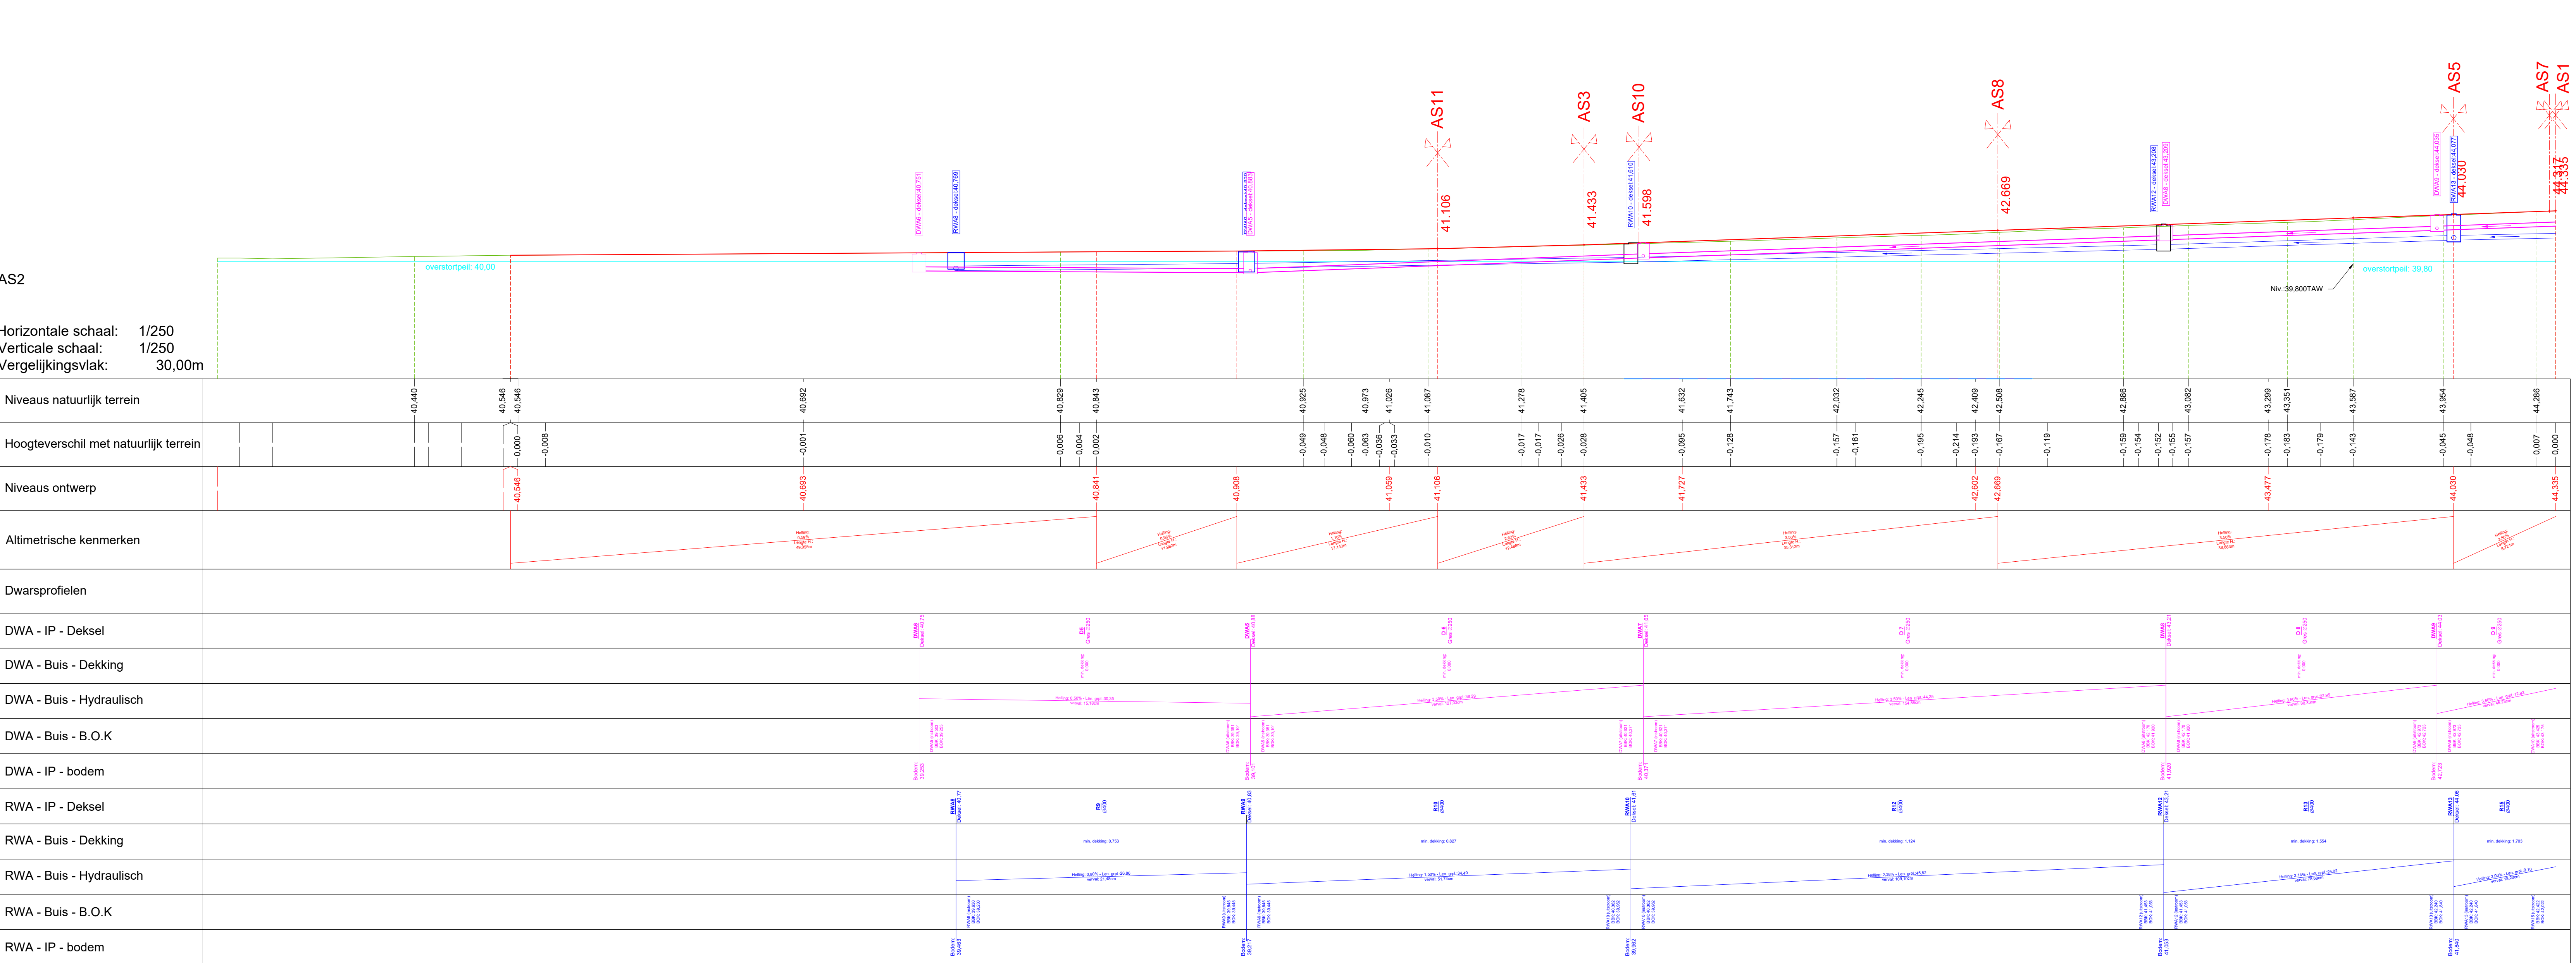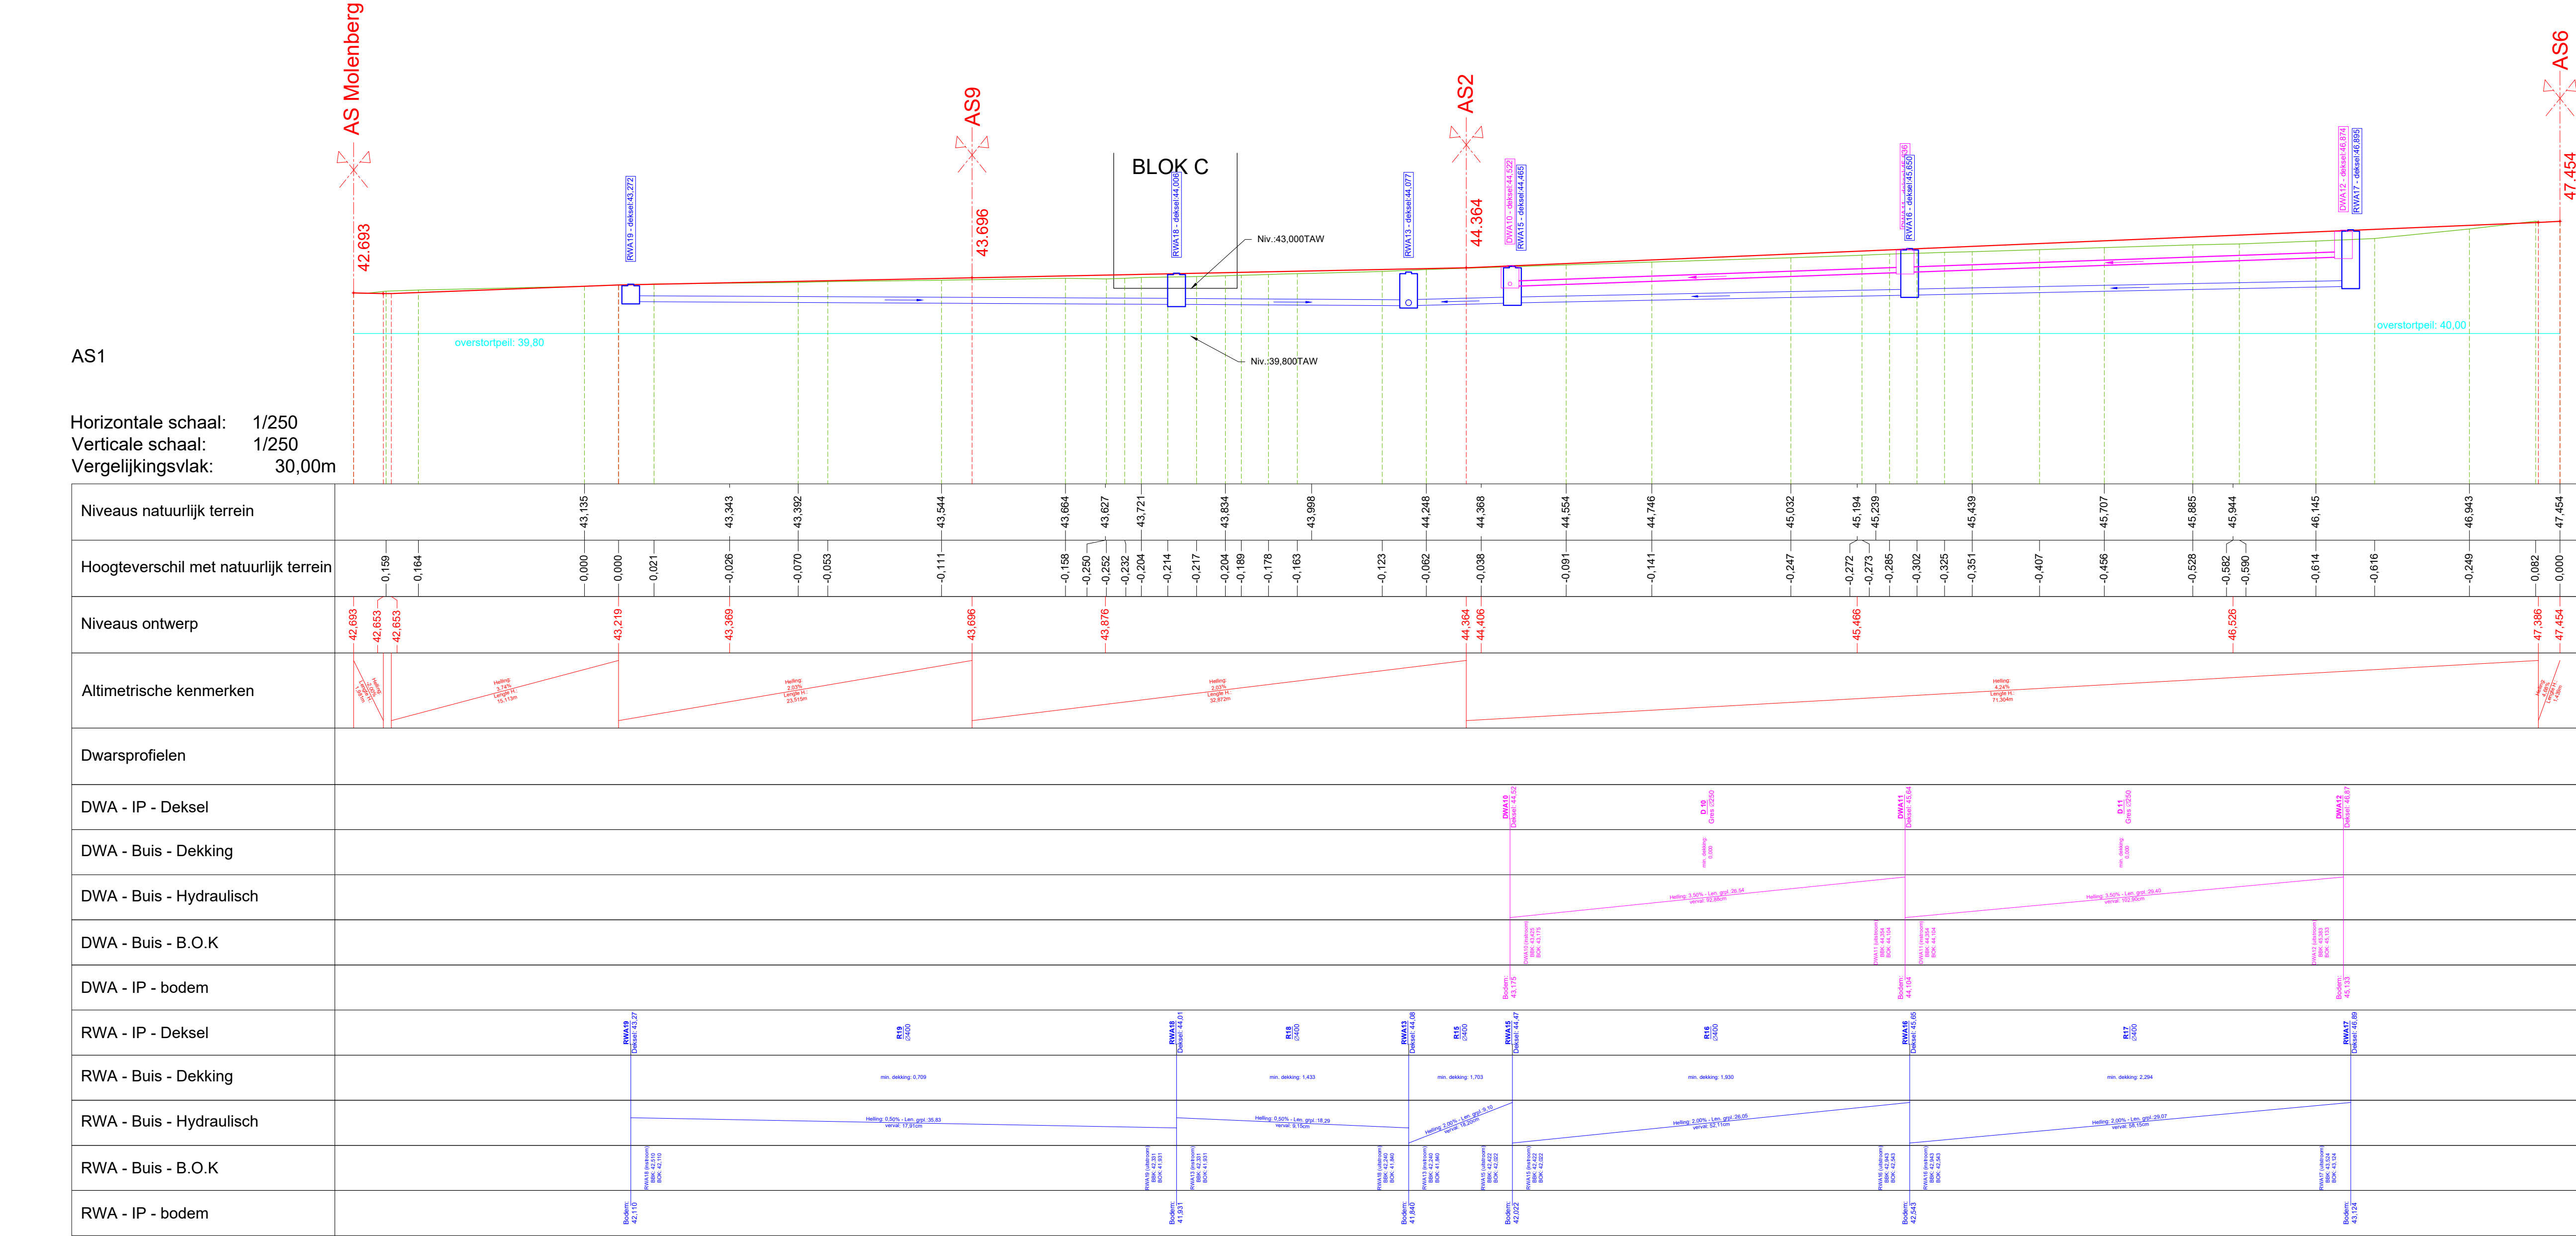



type dwarsprofielen

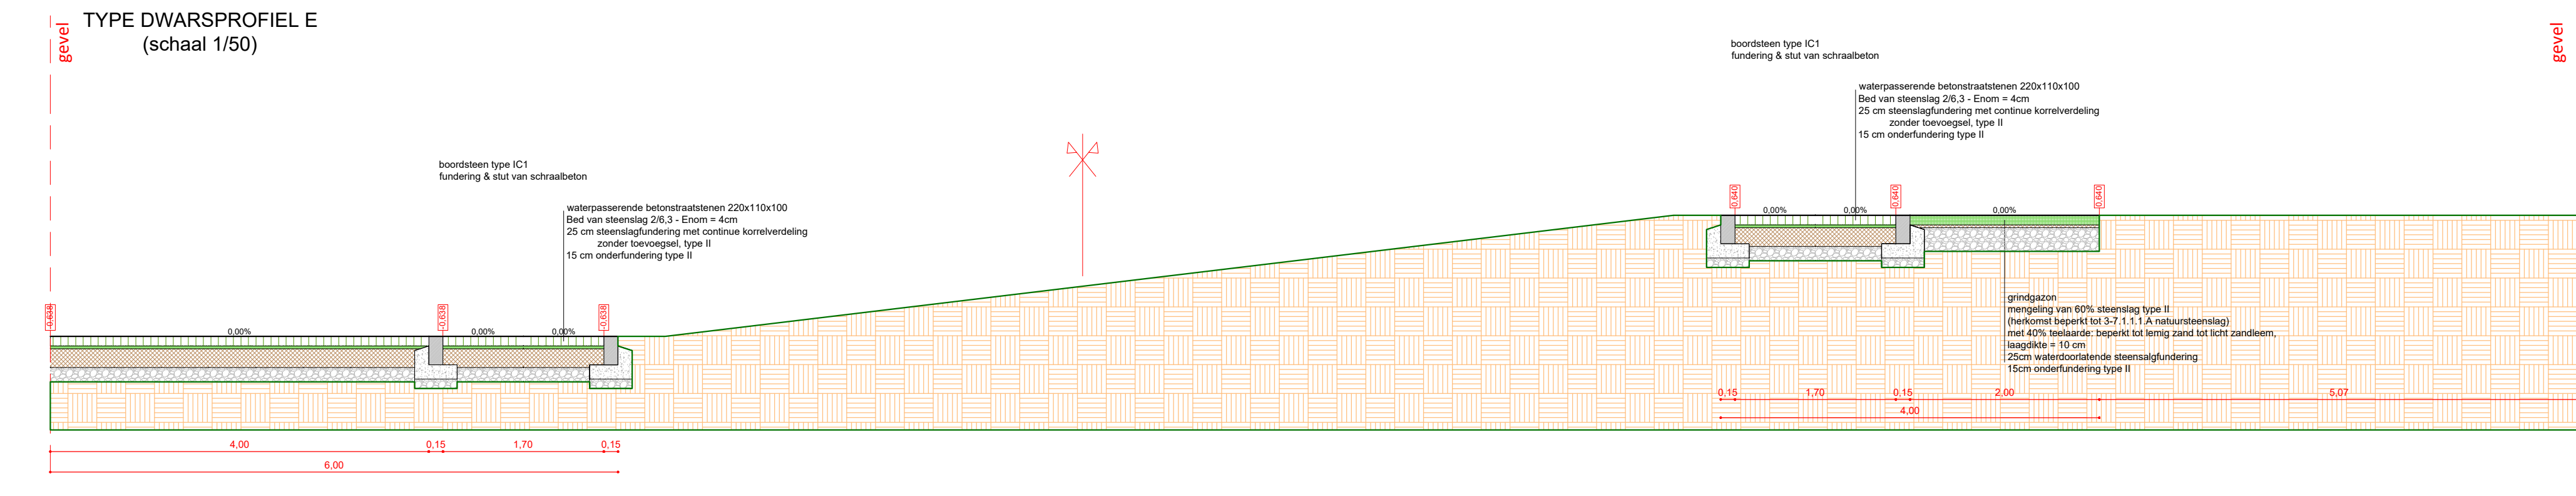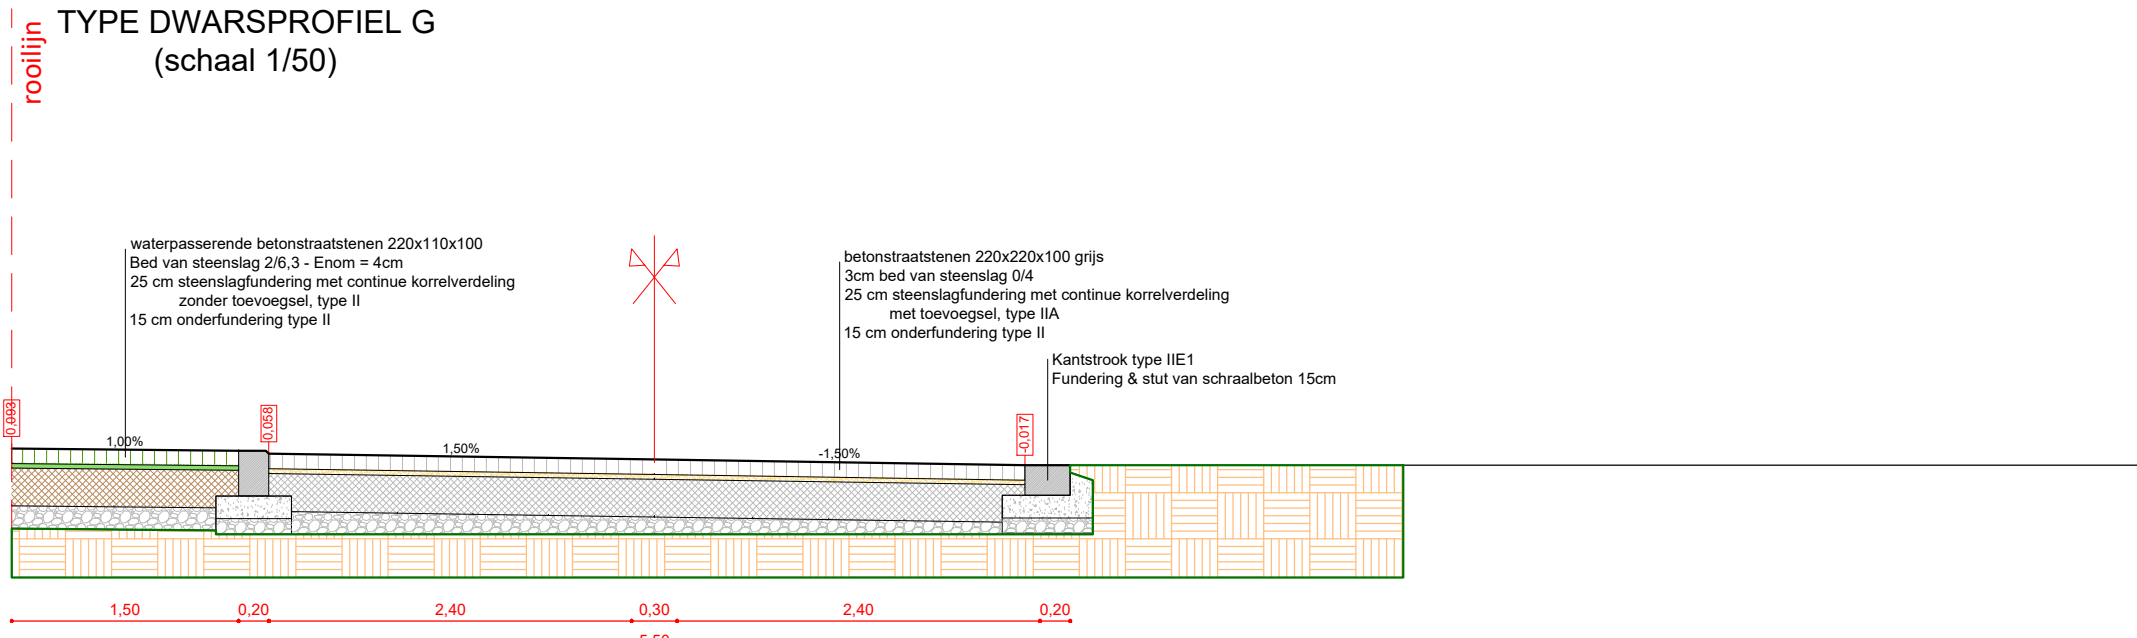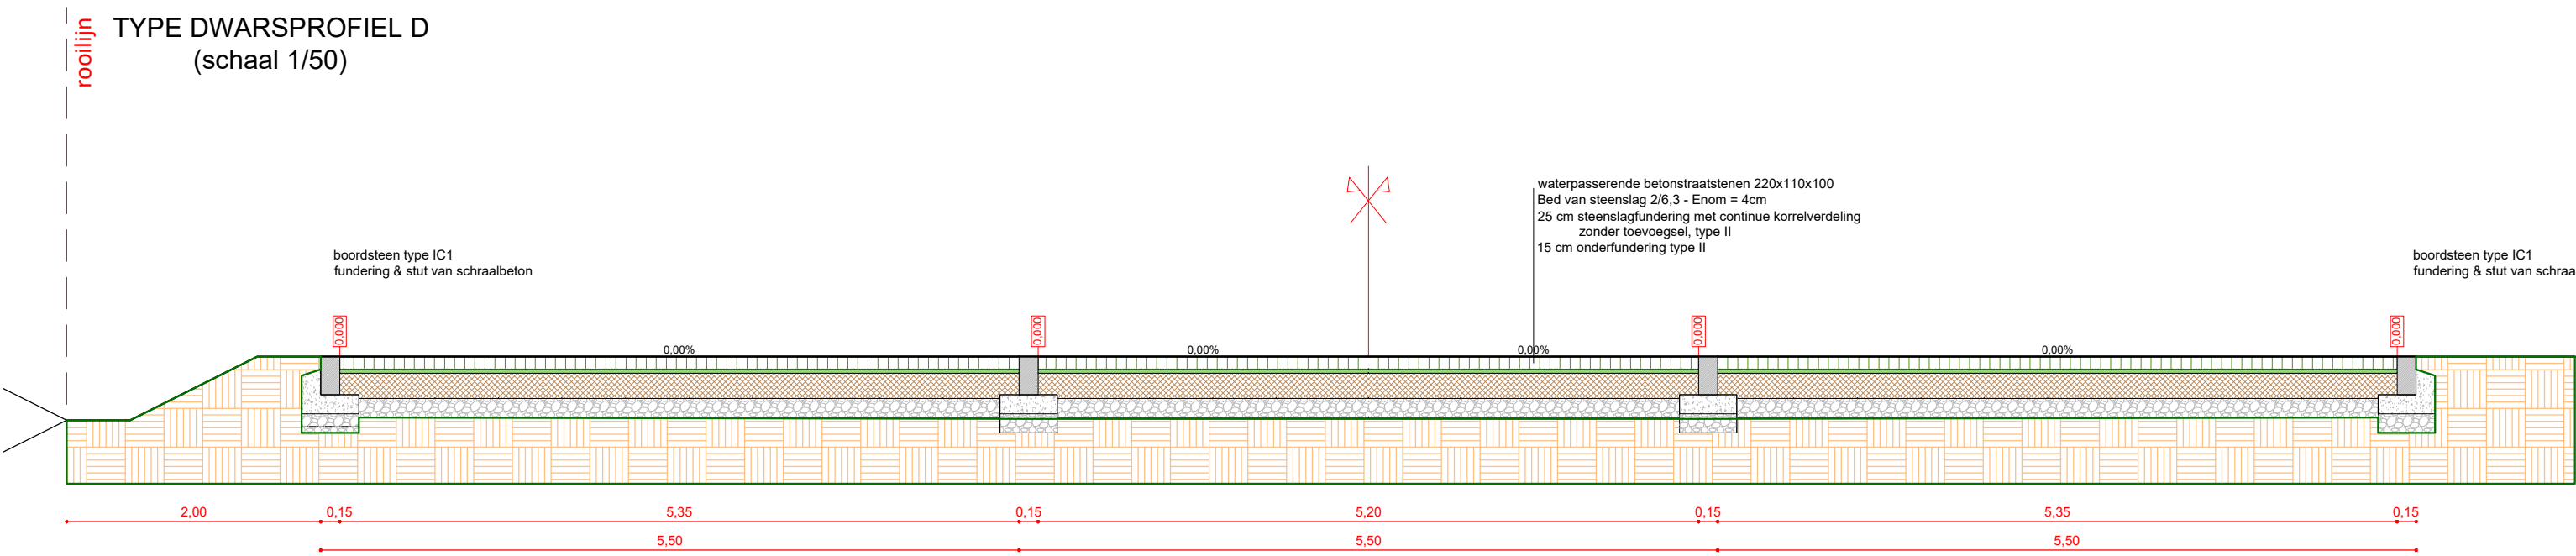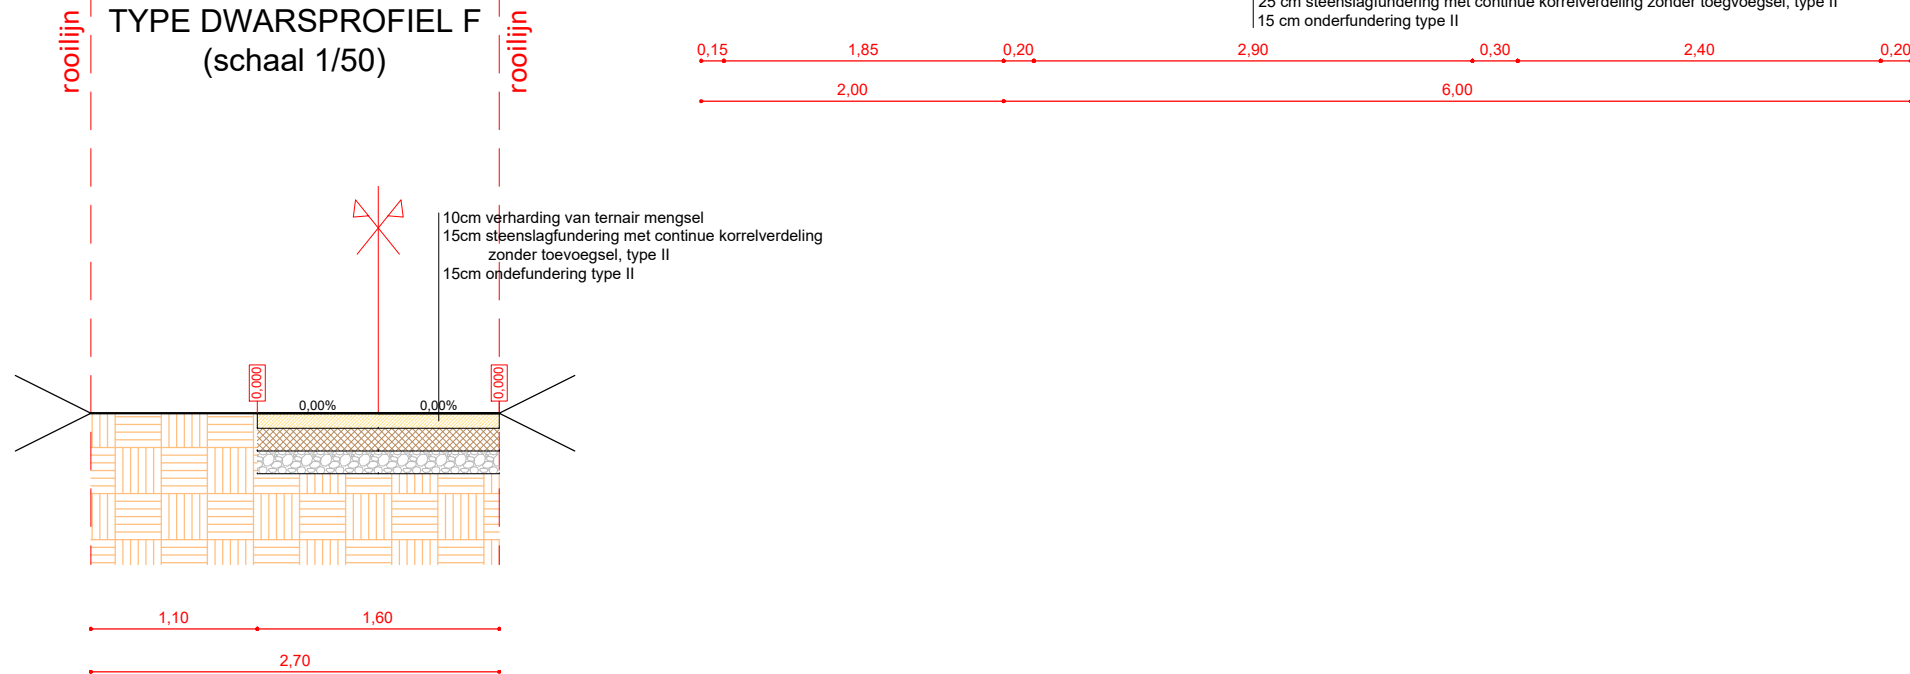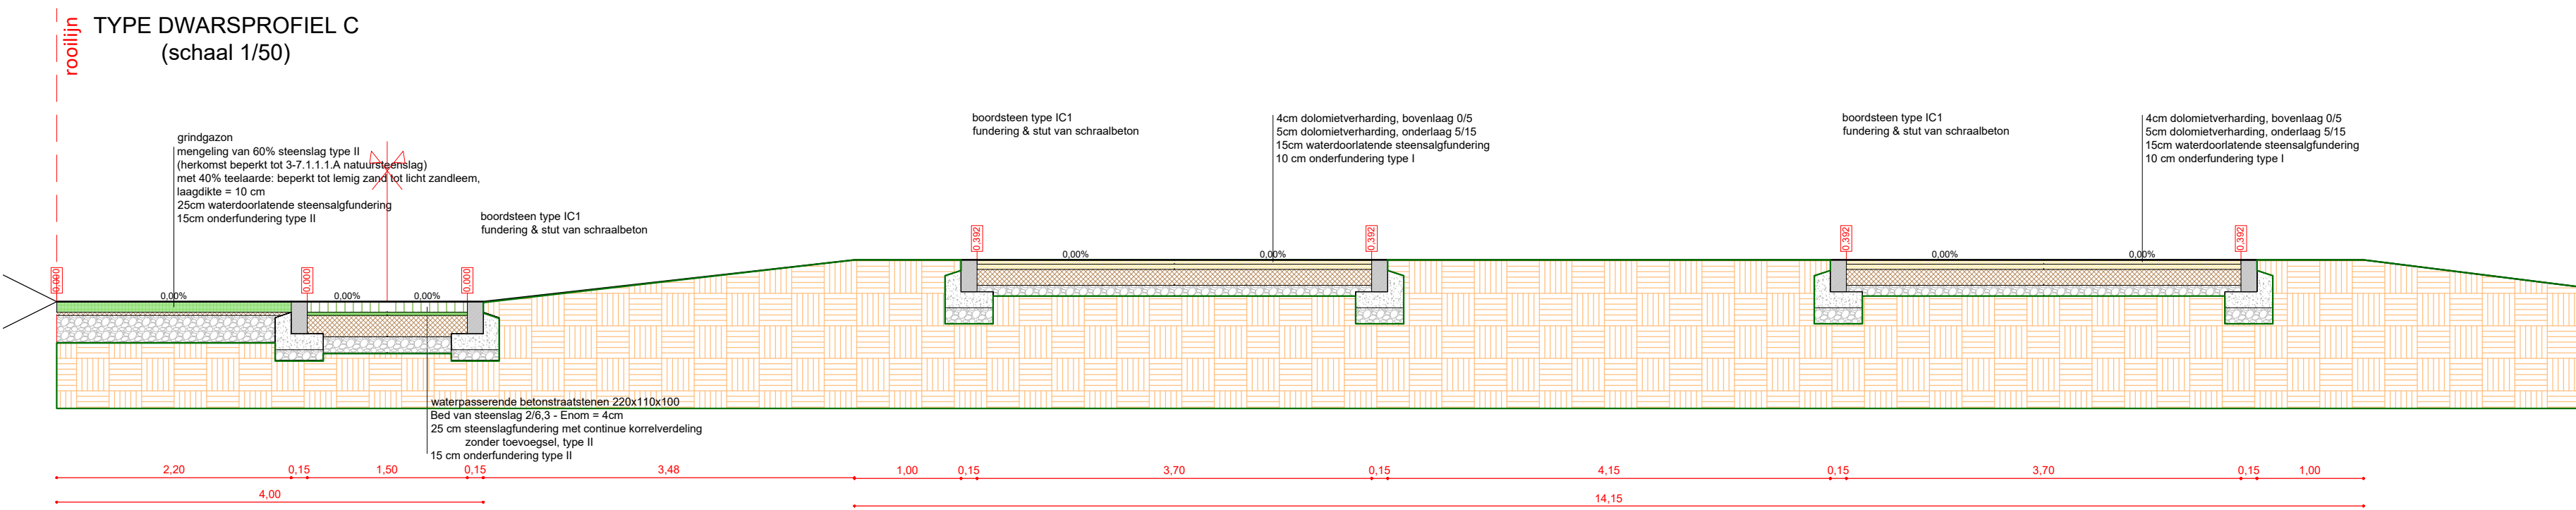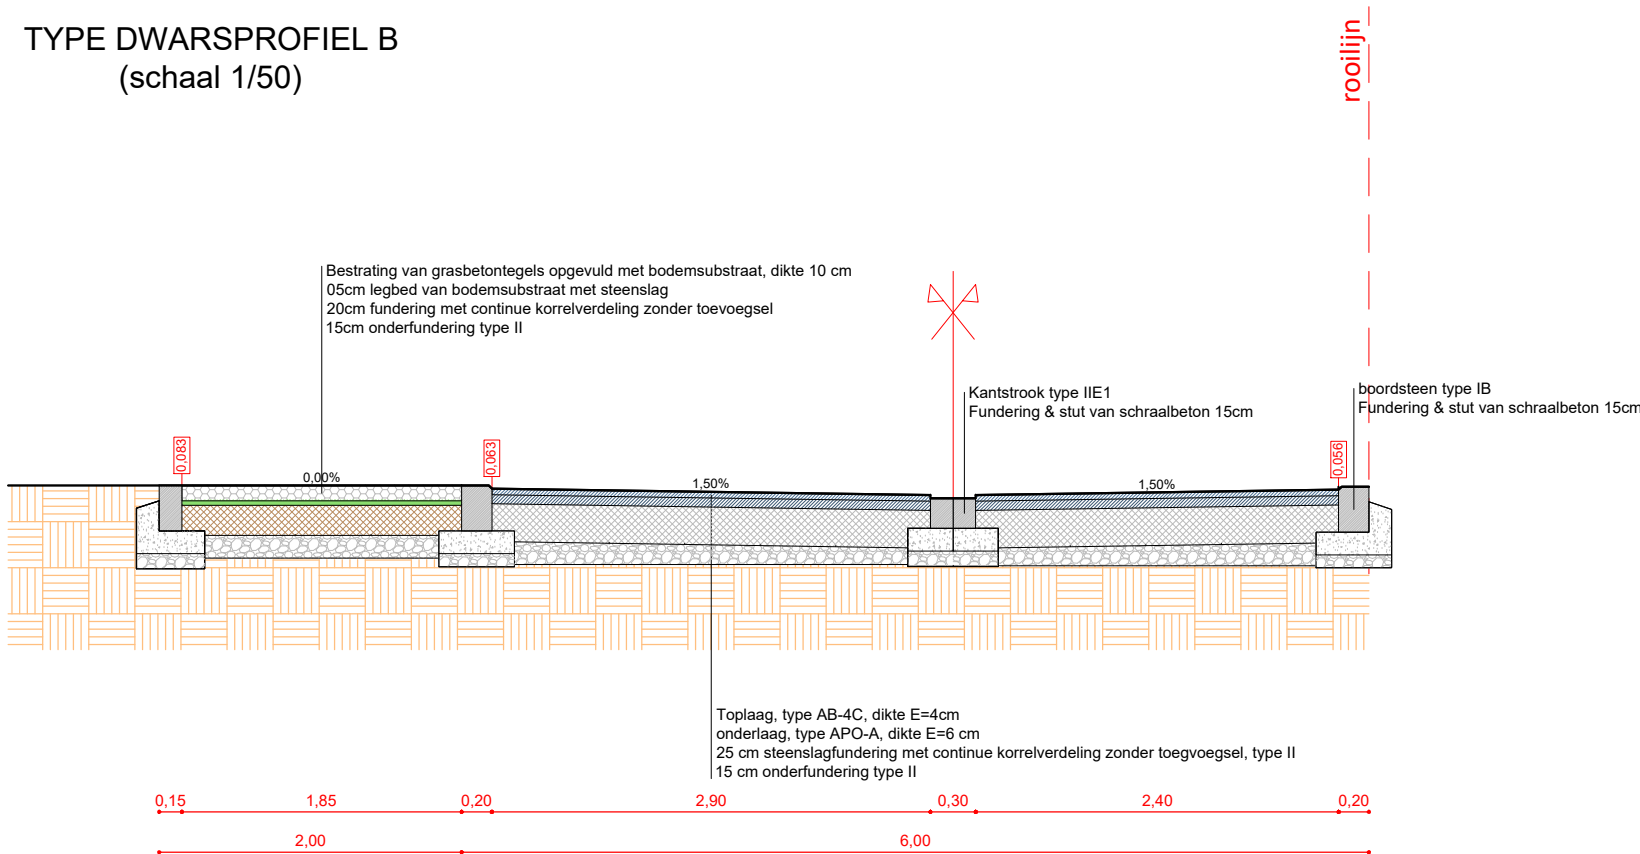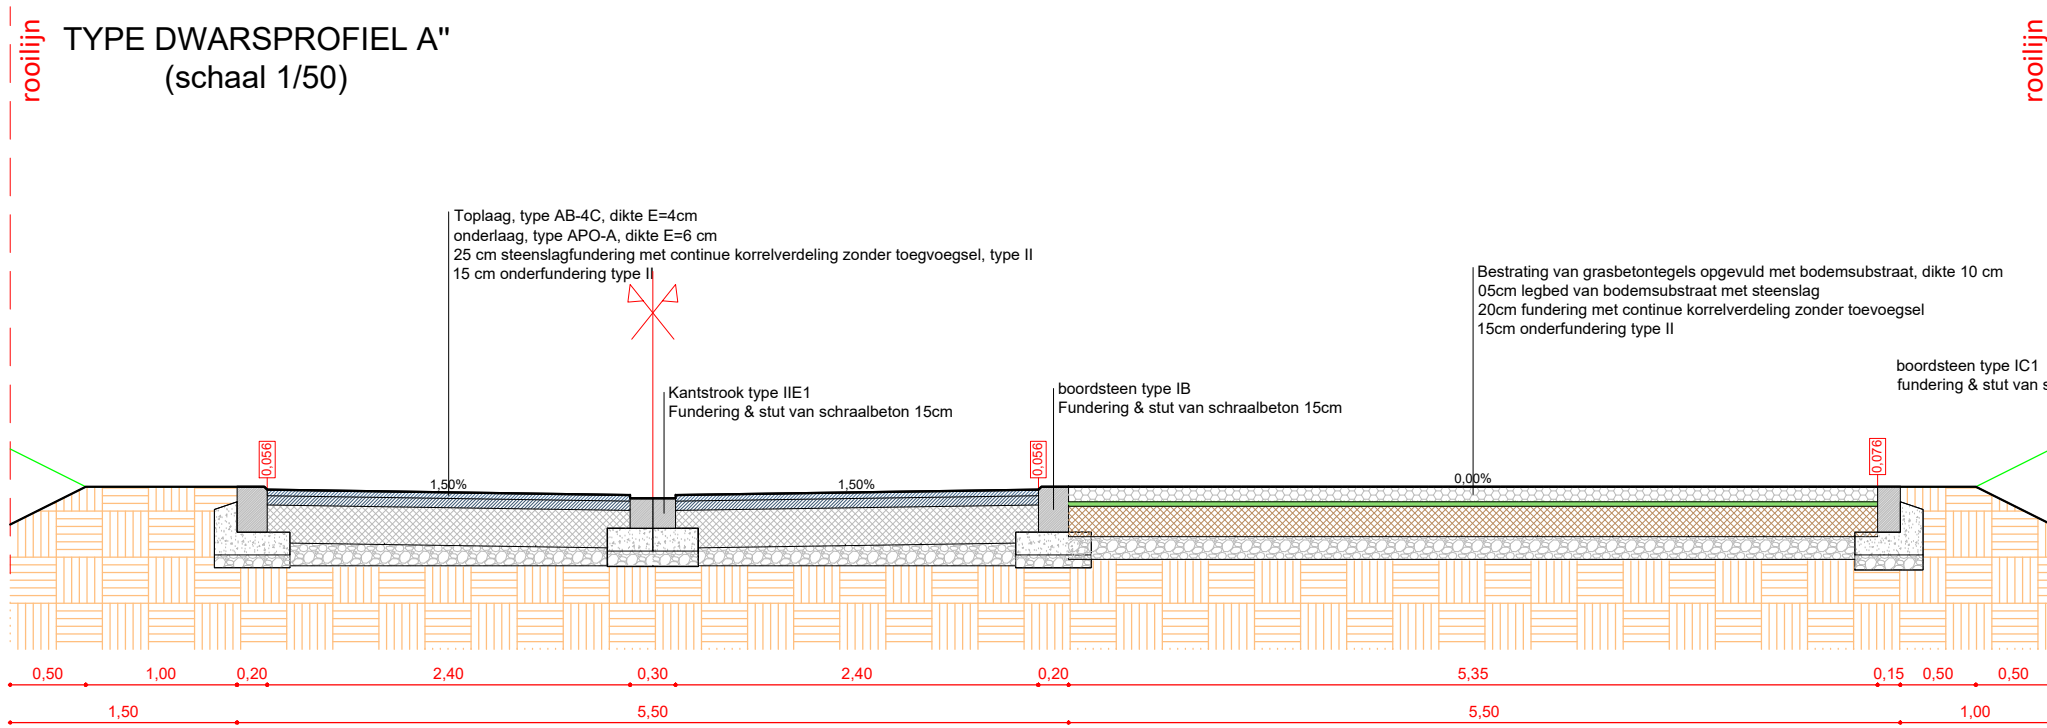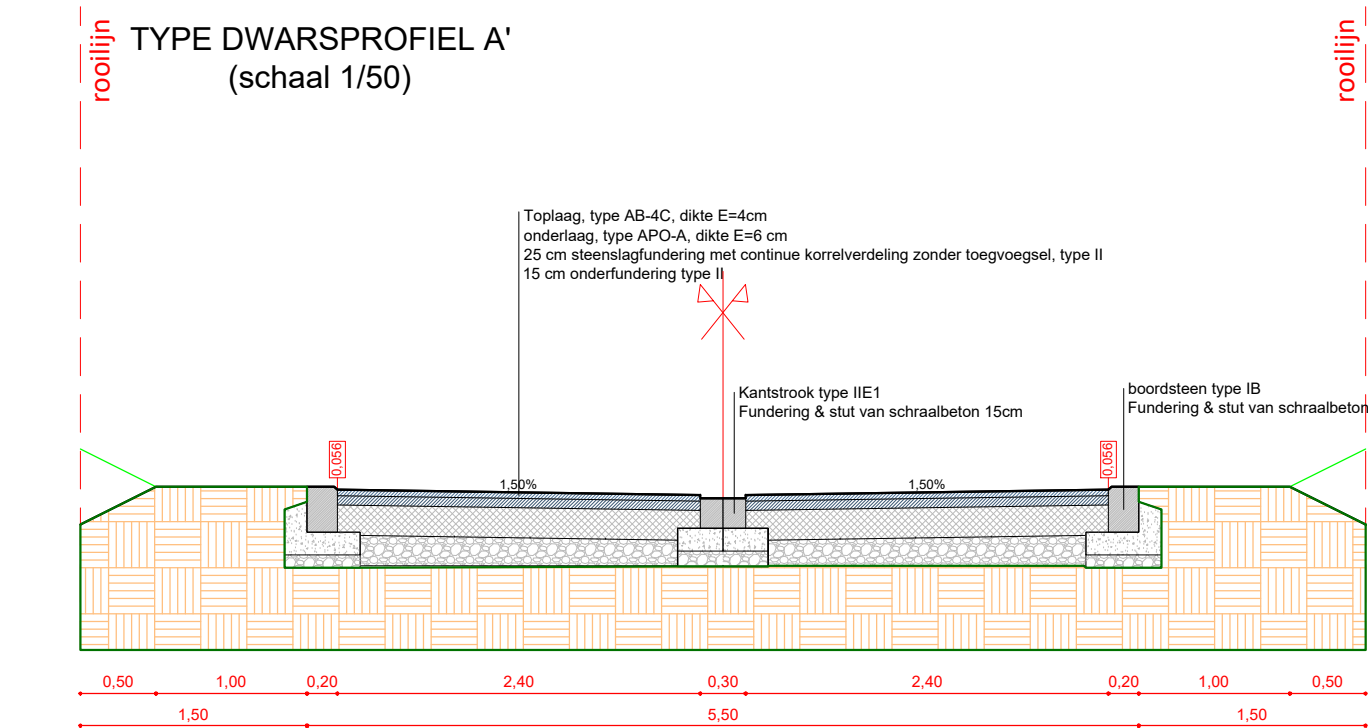

kortenaken	Index	nvt.	Dossier	18-6248	Schaal	1/500
TYPE DWARSPROFIELEN				Datum	17/10/2023	
Infrastructuurproject				Tekenaar	SD	

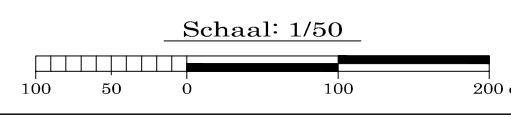

GRONDPLAN - Boscompensatie

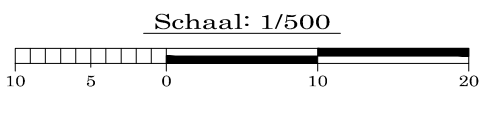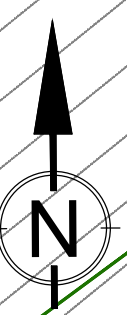

LEGENDE - Boscompensatie

Lijnen

- te kappen - bos
- te behouden - bos

Inkleuring

- te kappen - bos
- te behouden - bos
- nieuw te bebosson groene ruimte

Tekst

- B/569/e xxxxm² perceelsnummer - te kappen oppervlakte
- B/569/e xxxxm² perceelsnummer - te behouden oppervlakte

kortenaken	Index	Dossier	18-6248	Schaal	1/500	
Boscompensatie		Datum	17/10/2023	Tekenaar	JC	
Infrastructuur			OT Comperenberg 132 aanvraag 2.dwg			


± 7ha 58a 40ca

Schansstraat - BW nr. 2
Gemeenteweg - Betonverharding

Molenberg - BV nr. 23
Gemeenteweg - Bitumineuze verharding

Schansstraat
Gemeenteweg




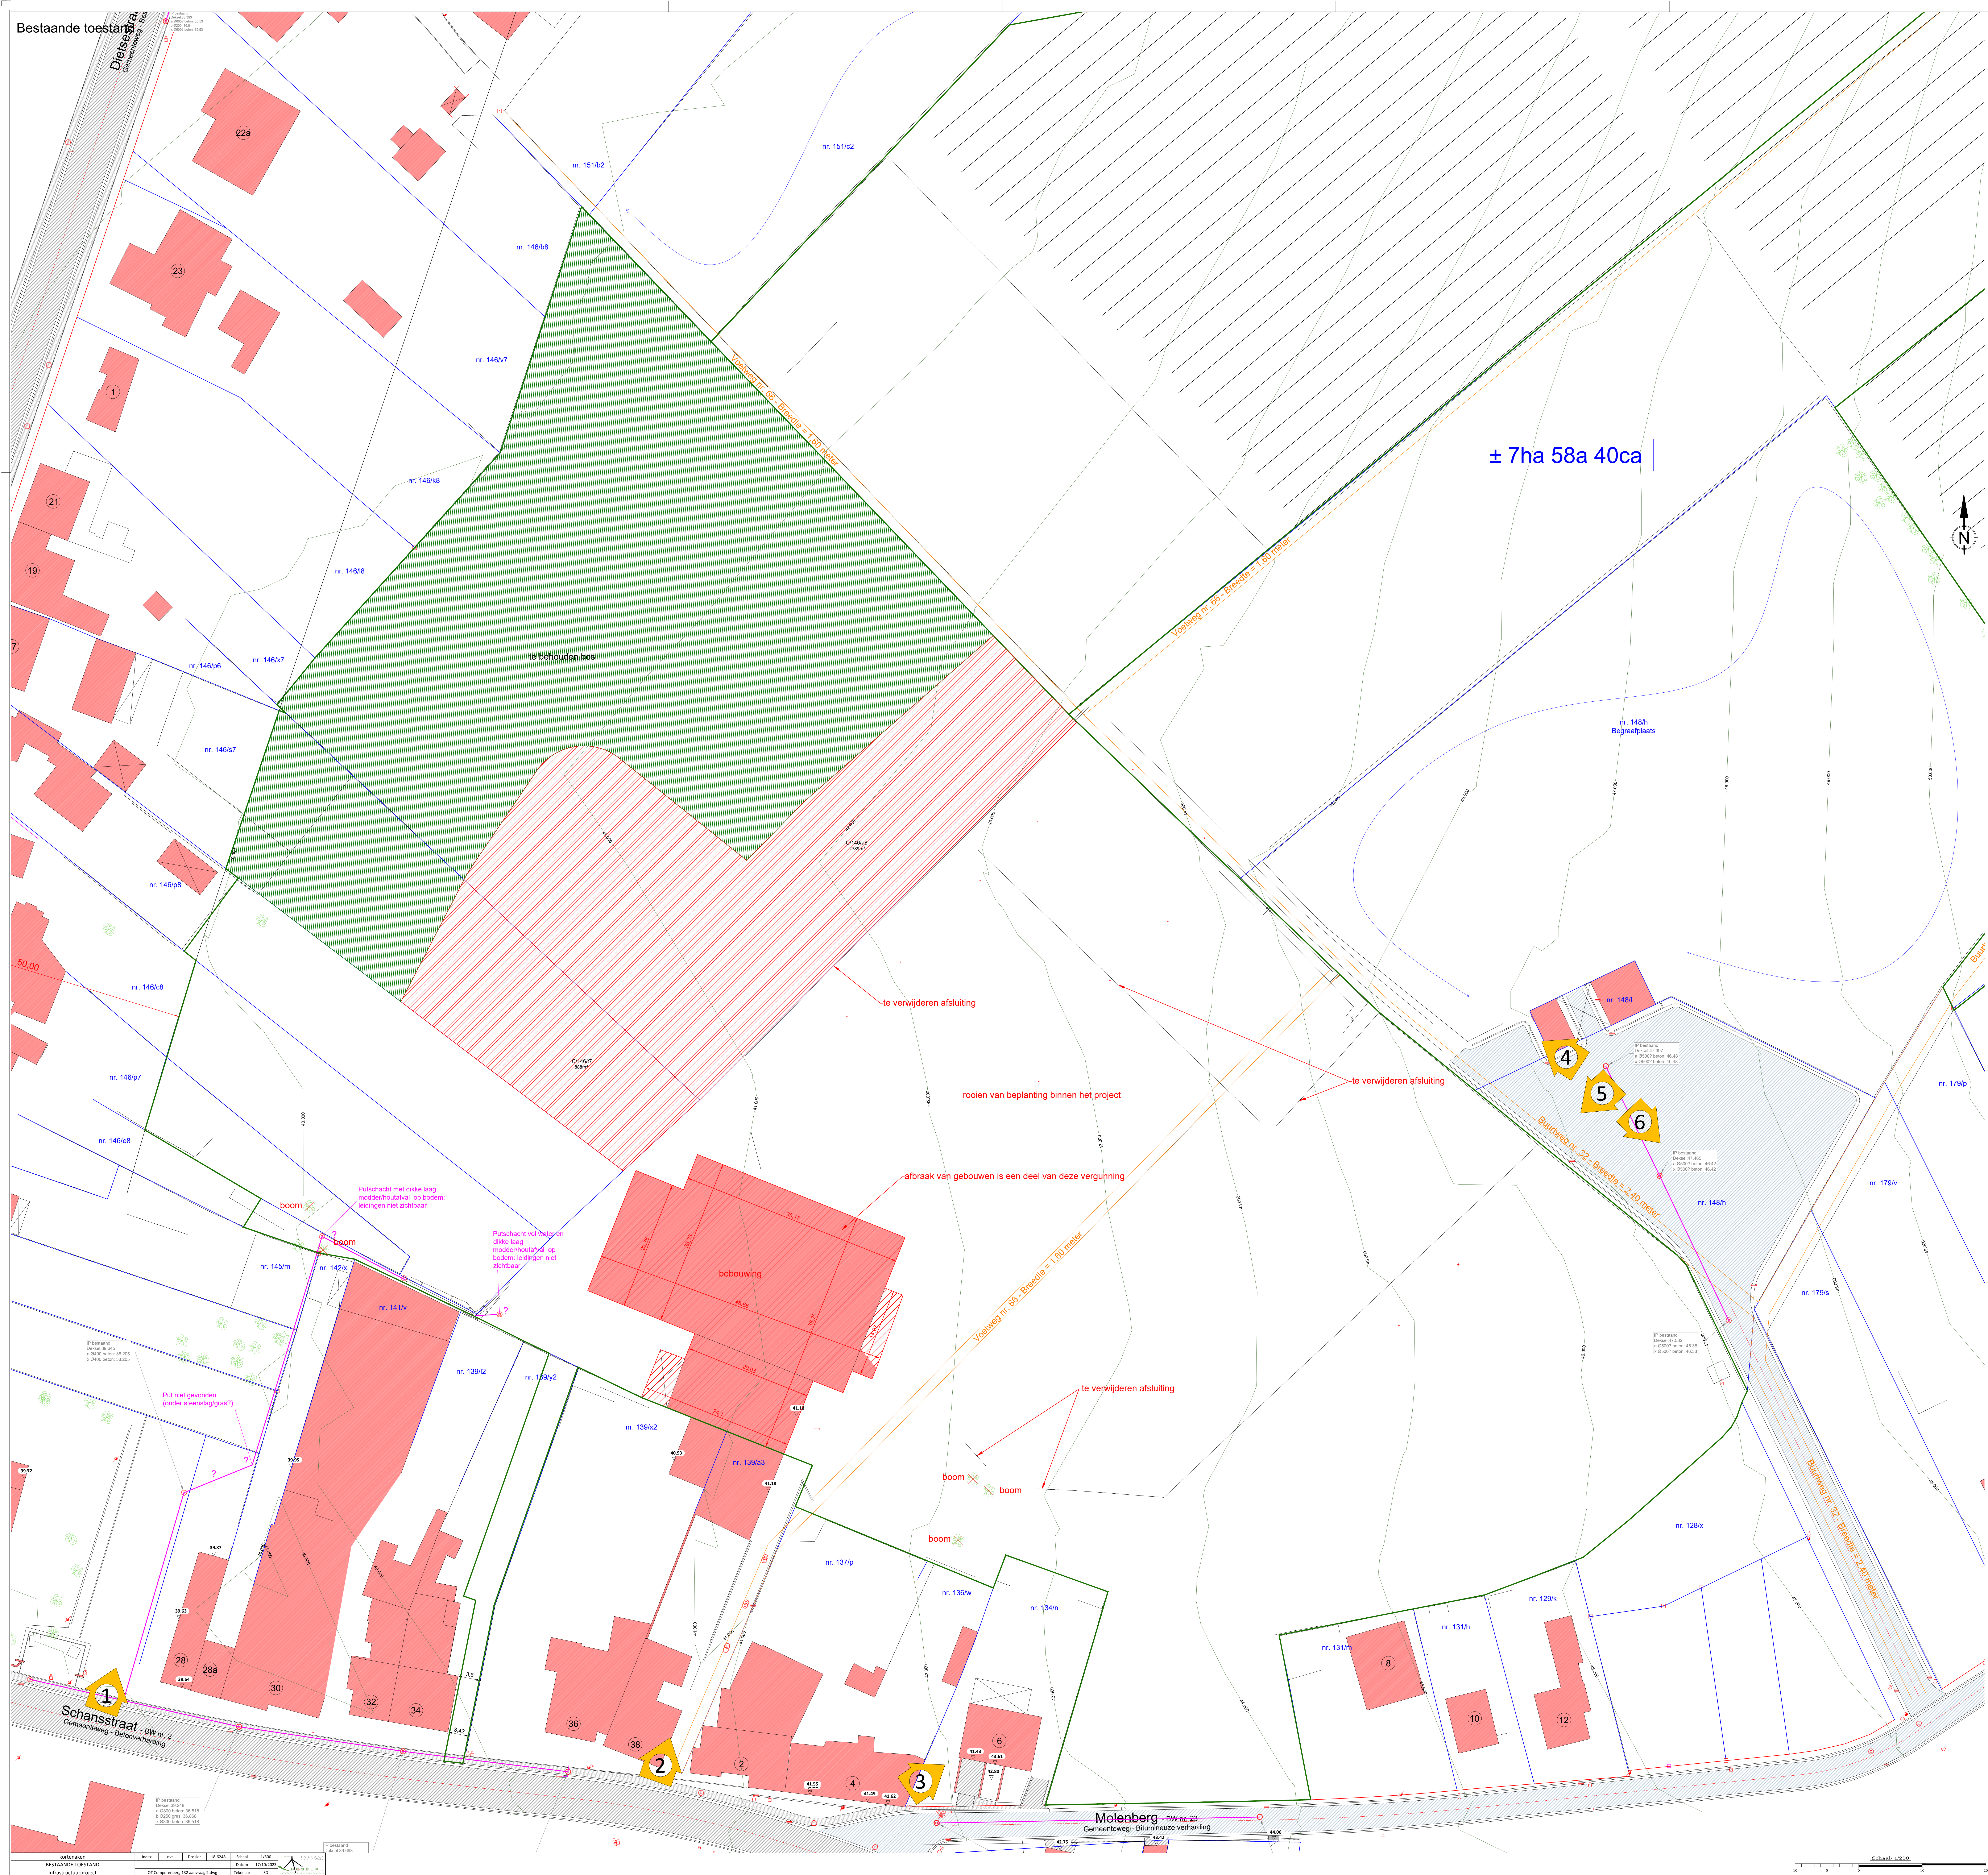

BEPLANTINGSLIJST						
Volgnr.	Wetenschappelijke naam	Nederlandse naam	Aantal	Plantmaat	Wortel	Plantwijze
BOMEN						
B1	Fraxinus excelsior	Gewone es	1	14 /16	Draadkluit	3 boompaaenl en band
B2	Pyrus communis	Wilde peer	15	14 /16	Container	3 boompaaenl en band
B4	Quercus robur	Zomereik	1	14 /16	Draadkluit	3 boompaaenl en band
B5	Sorbus aucuparia	Gewone lijsterbes	6	14 /16	Draadkluit	3 boompaaenl en band
B6	Sorbus aucuparia 'Fastigiata'	lijsterbes	12	14 /16	Draadkluit	3 boompaaenl en band
B7	Populus tremula	ratelpopulier	110	100/ 125	BW	2,5m x 2,5m
B8	Crataegus laevigata	tweestijlige meidoorn	138	100/ 125	BW	2m x 2,5m
B9	Alnus glutinosa	zwarte els	138	100/ 125	BW	2m x 2,5m
B10	Mespilus germanica	mispel	138	100/ 125	BW	2m x 2,5m
B11	Salix fragilis	kraakwilg	138	100/ 125	BW	2m x 2,5m
B12	Sambucus nigra	Gewone vlier	138	100/ 125	BW	2m x 2,5m
HEG						
HE1	Corylus avellana	Hazelaar	37	60 /80	BW	2st/lm
HE2	Crataegus monogyna	Meidoorn	37	60 /80	BW	2st/lm
HE3	Prunus spinosa	Sleedoorn	37	60 /80	BW	2st/lm
HE4	Rosa canina	Hondsroos	37	60 /80	BW	2st/lm
HEESTER						
H1	Caryopteris x clandonensis 'Heavenly Blue'	Blauwe spirea	620	25/30	CO	3st/m²
H2	Cornus mas	Gele kornoelje	30	60/80	BW	4st/m²
H3	Cornus sanguinea	Rode kornoelje	46	25/30	BW	0.5st/m²
H4	Prunus lusitanica	Portugese laurierkers	230	30/40	CO	1st/m²
VASTE PLANTEN						
V1	Ajuga reptans 'Alba'	Kruipend zenegroen	780		P9	9st m²
V2	Anemone	Herfstanemoon	354		P9	6st m²
V3	Artemisia 'powis castel'	absintalsem	68		P9	2st m²
V4	Asperula taurina	Turijns bedstro	536		P9	8st m²
V5	Bellis perennis	Madeliefje	672		P9	7st m²
V6	Catharanthus roseus	Roze maagdenpalm	204		P9	3st m²
V7	Heuchera micrantha var. diversifolia 'palace purple'		462		P9	7st m²
V8	Liriope muscari	Leli gras	275		P9	6st m²
V9	Nepeta	Kattekruid	250		P9	4st m²
BLOEMENMENGSEL						
BL1	Mengsel		676m²	zaad	zaad	eenheid per m²
GRAS						
G1	Sportgras		3747m²	zaad	zaad	eenheid per m²

LEGENDE BESTAANDE TOESTAND

	Bitumineuze verharding		Hoogtepunt natuurlijk terrein
	Betonverharding		Bezoekput andere
	Betonstraatstenen (grijs)		Verlichtingspaal
	Betonstraatstenen (rood)		Waterleiding putje
	Betontegels		Gas putje
	Kasseien		Grenssteen
	Gemengd verharding (Beton, asfalt, grind, betontegels, betonstraatstenen,...)		Brandkraan
	Grind		Elektriciteitskast
	Bebouwing		Kast TV distributie
	Dorpel		Meetnagel
	Huisnummer		Grens
	Groen		Indicatieve grens
	Loofboom	nr.49/m	Perceelnummer
	Bestaande riolering		
	Inspectieput	Bos	
	Straatkolk	Lijnen	
	Huisaansluitingsputje RWA		te kappen - bos - boscompensatie
	Dakafvoer		te kappen - bos - bt
			te behouden - bos - boscompensatie & bt
			te rooien boom - bt
		Inkleuring	
			te kappen - bos
			te kappen - bos - bt
			te behouden - bos - boscompensatie
			te behouden - bos - bt
		Tekst	
			perceelsnummer - te kappen oppervlakte
			perceelsnummer - te behouden oppervlakte
		Sloop	
			te slopen bebouwing

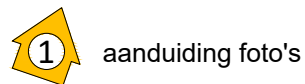



aanduiding foto's

LEGENDE ONTWERPEN TOESTAND

Verharding	Riolering	Beplanting
	RWA Leiding	
	RWA Inspectieput	
	RWA Huisaansluiting	
	DWA Leiding	
	DWA Inspectieput	
	DWA Huisaansluiting	
	RWA Straatkolk	
	Straatmeubilair	
	P parking: privaat/bezoeker	
	O parking: openbaar	
	D parking: deelwagen	
	F fietstalling	
	A afvalberging	

kortenaken	Index	nvt.	Dossier	18/6248	Schaal	nvt.	
Legende					Datum	17/10/2023	
INFRA	OT Comperenberg 131 aanvraag 2.dwg				Tekenaar	SD	



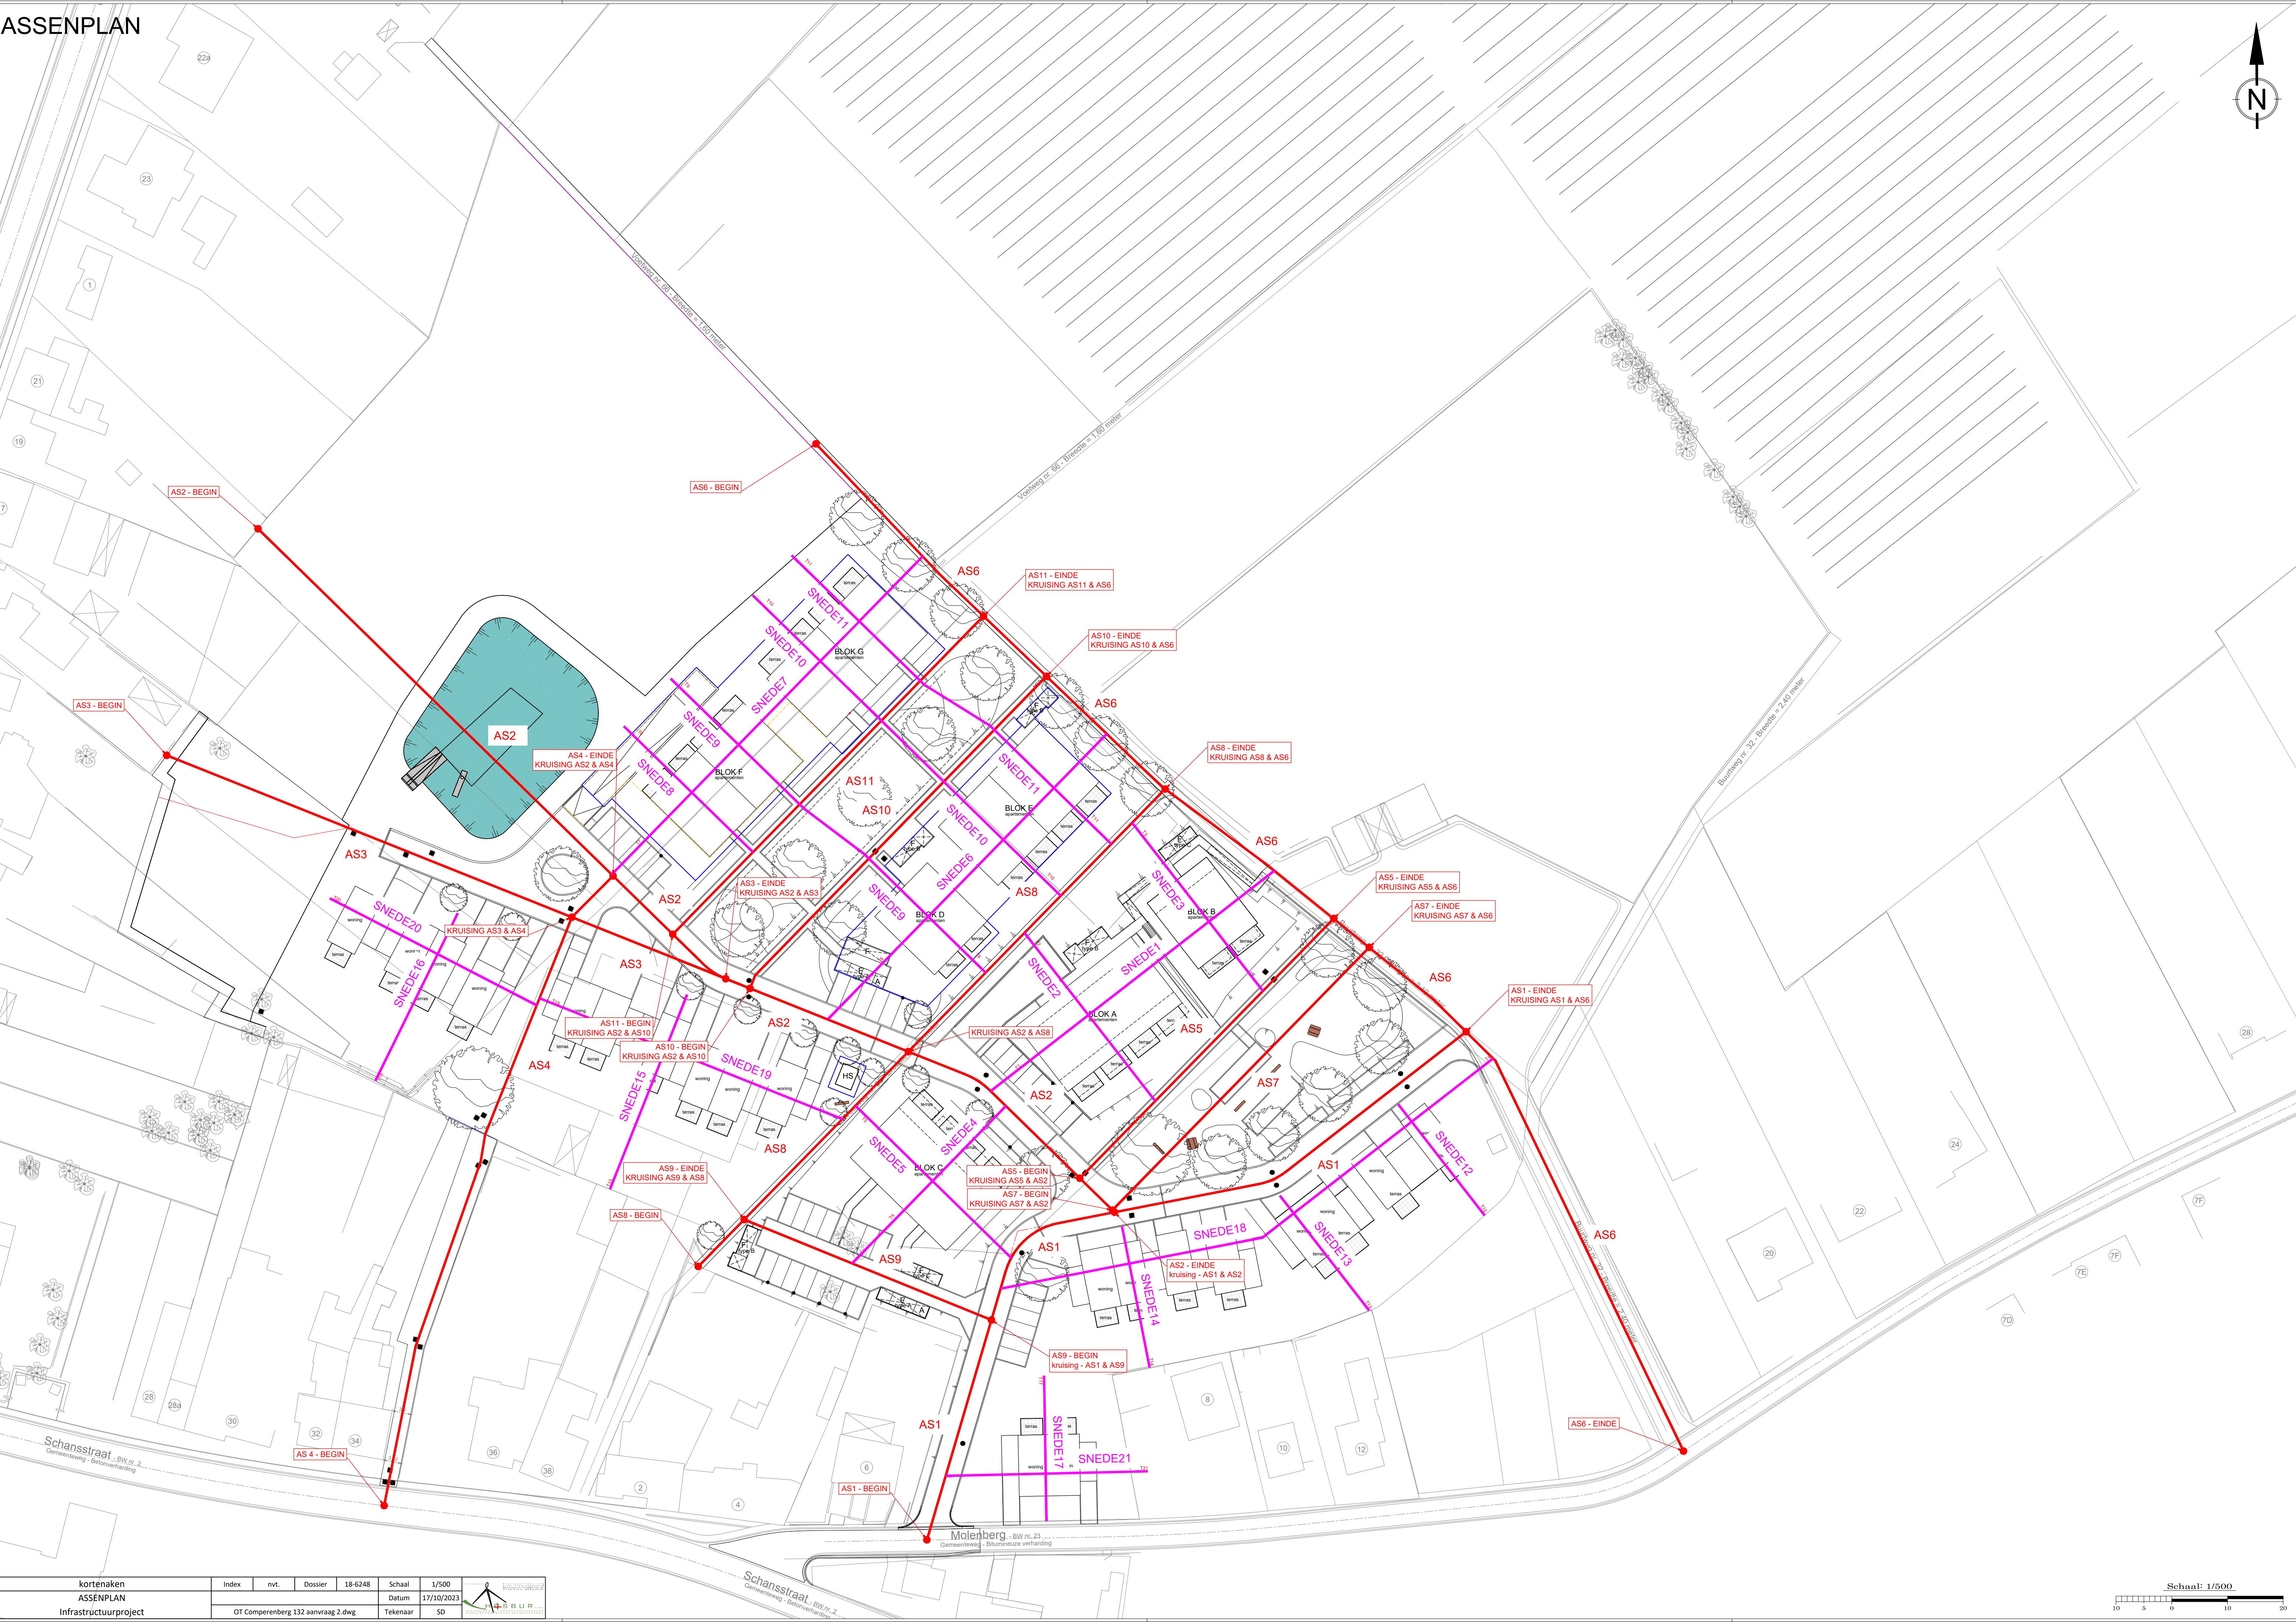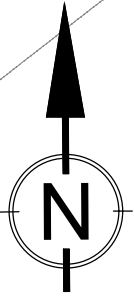

kortenaan	Index	nvt.	Dossier	18-6248	Schaal	1/500
ASSENPLAN				Datum	17/10/2023	
Infrastructuurproject				Tekenaar	SD	

