


ROOI LIJNPLAN

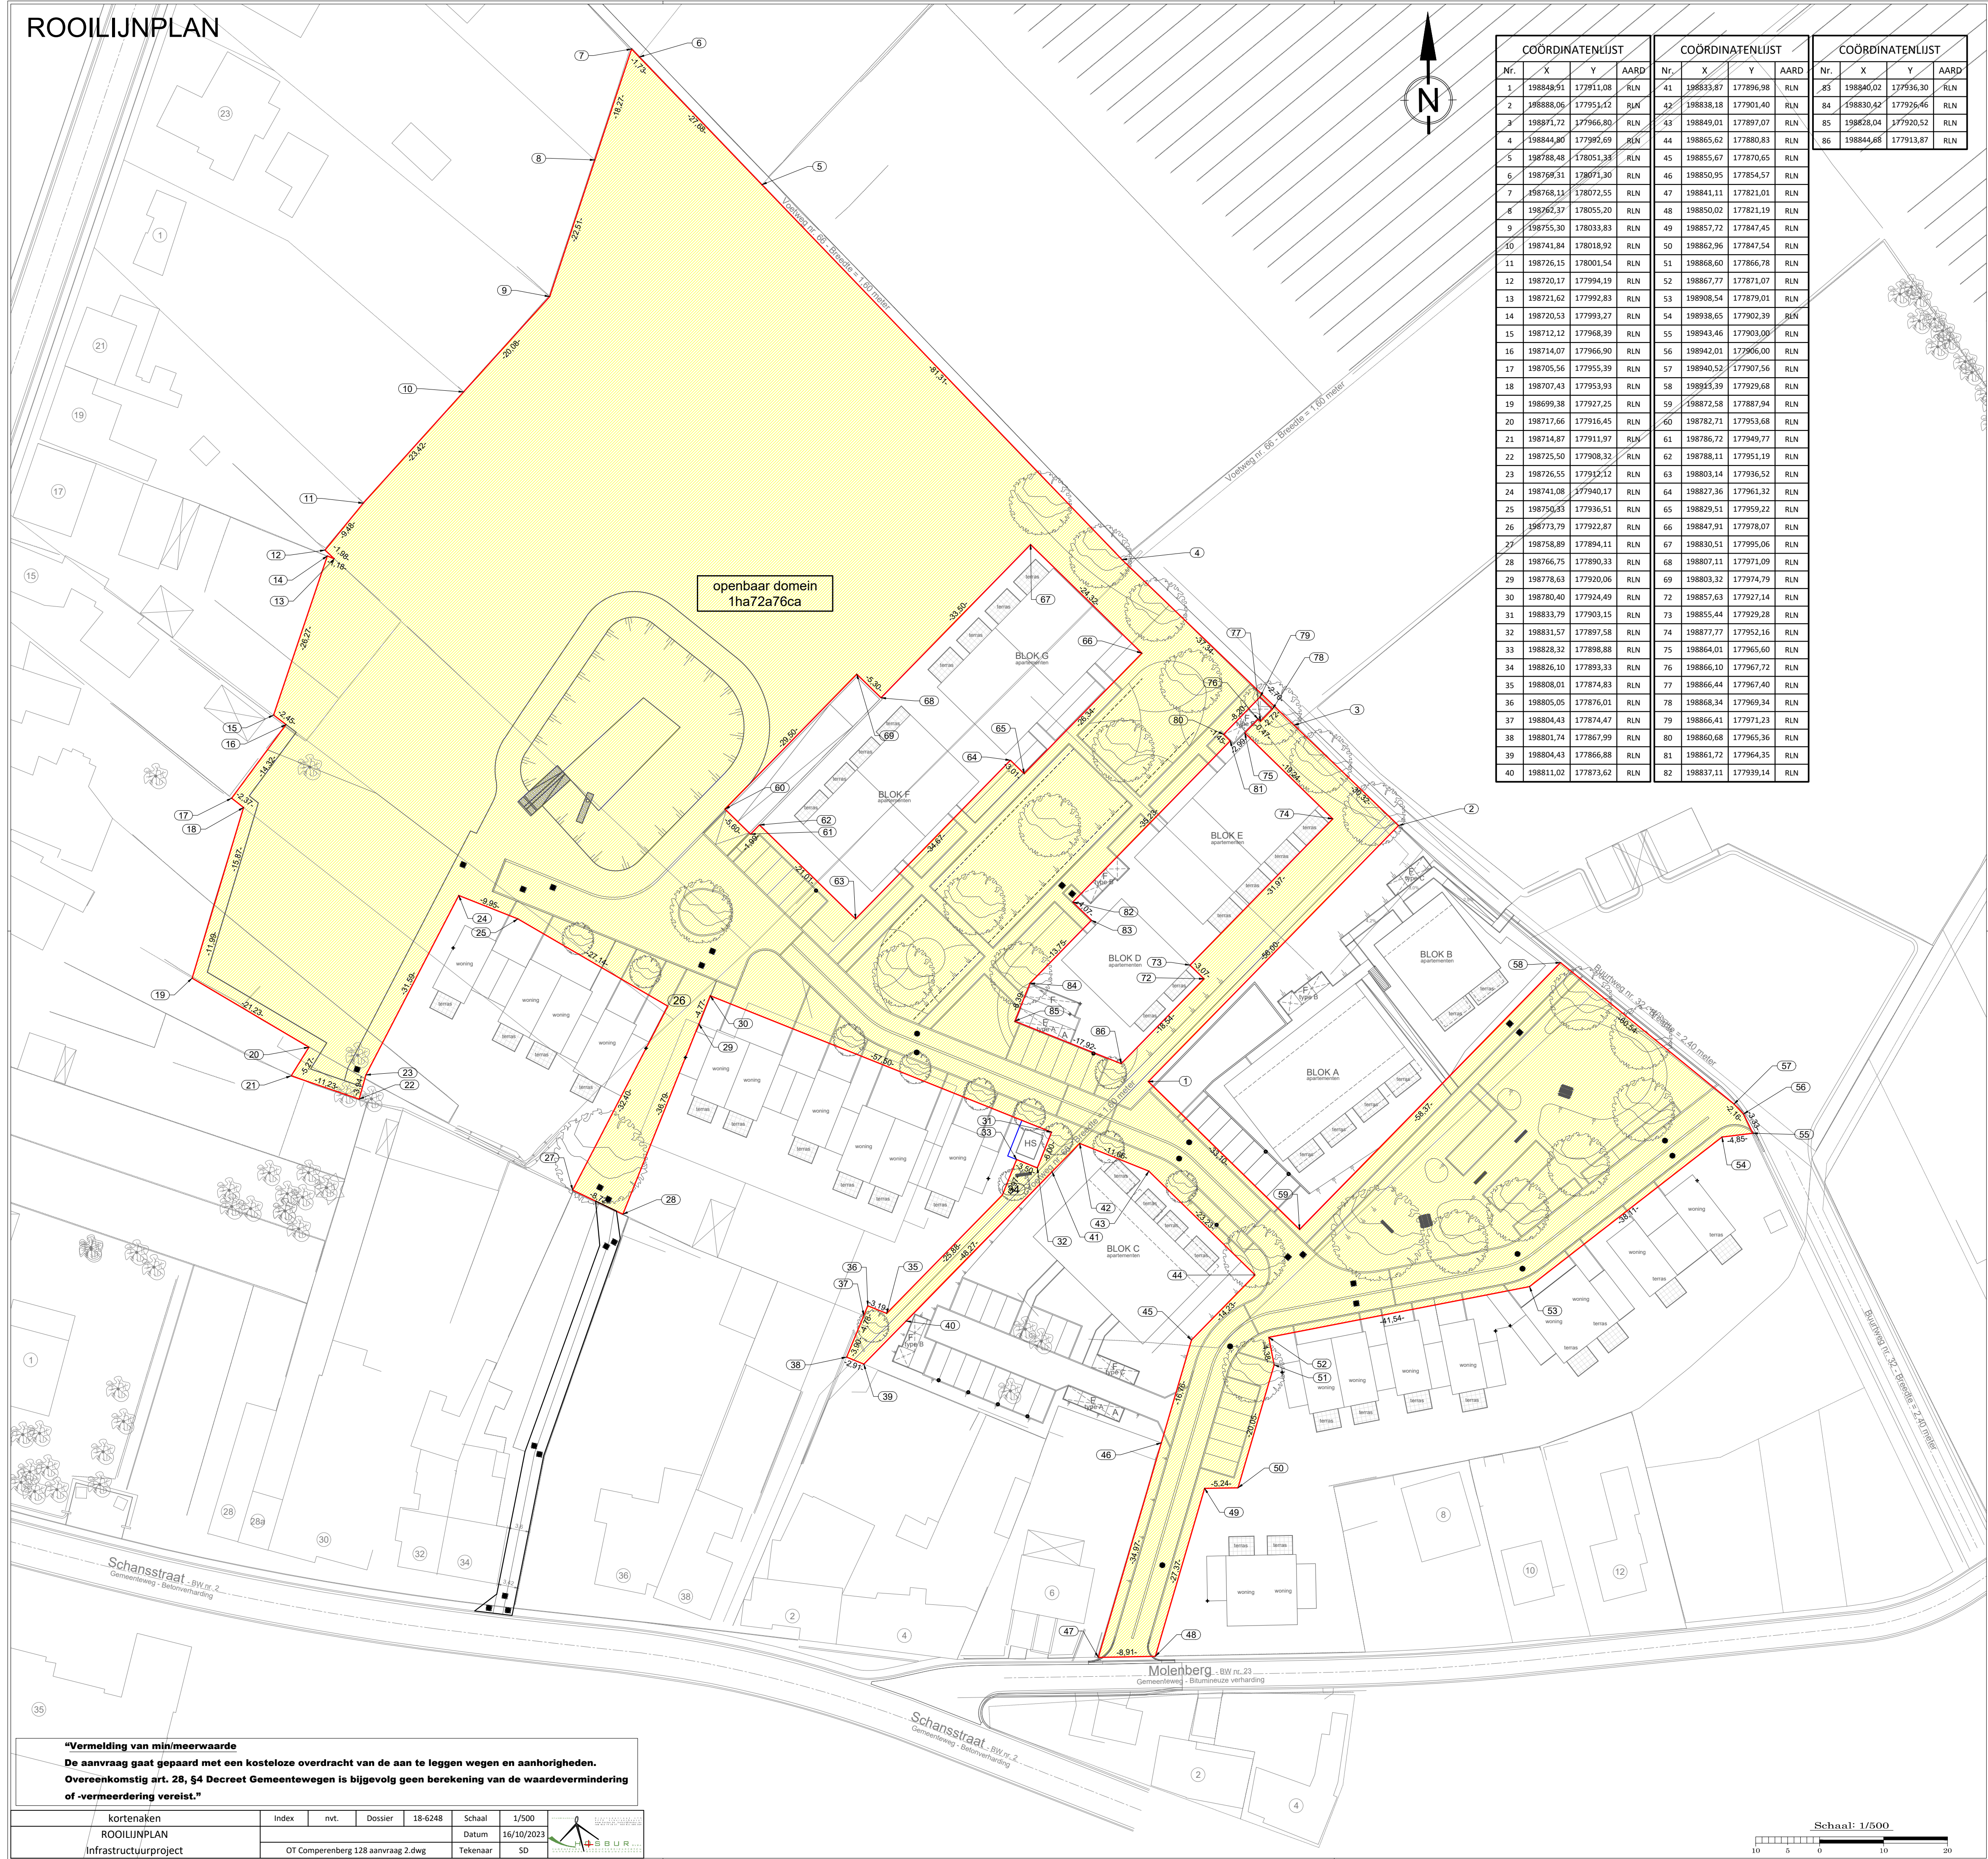

COÖRDINATENLIJST				COÖRDINATENLIJST				COÖRDINATENLIJST			
Nr.	X	Y	AARD	Nr.	X	Y	AARD	Nr.	X	Y	AARD
1	198848,91	177911,08	RLN	41	198833,87	177896,98	RLN	83	198840,02	177936,30	RLN
2	198888,06	177951,12	RLN	42	198838,18	177901,40	RLN	84	198830,42	177926,46	RLN
3	198871,72	177966,80	RLN	43	198849,01	177897,07	RLN	85	198858,04	177920,52	RLN
4	198844,90	177992,69	RLN	44	198865,62	177880,83	RLN	86	198844,68	177913,87	RLN
5	198788,48	178051,33	RLN	45	198855,67	177870,65	RLN				
6	198769,31	178071,30	RLN	46	198850,95	177854,57	RLN				
7	198768,11	178072,55	RLN	47	198841,11	177821,01	RLN				
8	198762,37	178055,20	RLN	48	198850,02	177821,19	RLN				
9	198755,30	178033,83	RLN	49	198857,72	177847,45	RLN				
10	198741,84	178018,92	RLN	50	198862,96	177847,54	RLN				
11	198726,15	178001,54	RLN	51	198868,60	177866,78	RLN				
12	198720,17	177994,19	RLN	52	198867,77	177871,07	RLN				
13	198721,62	177992,83	RLN	53	198908,54	177879,01	RLN				
14	198720,53	177993,27	RLN	54	198938,65	177902,39	RLN				
15	198712,12	177968,39	RLN	55	198943,46	177903,00	RLN				
16	198714,07	177966,90	RLN	56	198942,01	177906,00	RLN				
17	198705,56	177955,39	RLN	57	198940,52	177907,56	RLN				
18	198707,43	177953,93	RLN	58	198945,39	177929,68	RLN				
19	198699,38	177927,25	RLN	59	198872,58	177887,94	RLN				
20	198717,66	177916,45	RLN	60	198782,71	177953,68	RLN				
21	198714,87	177911,97	RLN	61	198786,72	177949,77	RLN				
22	198725,50	177908,32	RLN	62	198788,11	177951,19	RLN				
23	198726,55	177912,12	RLN	63	198803,14	177936,52	RLN				
24	198741,08	177940,17	RLN	64	198827,36	177961,32	RLN				
25	198750,53	177936,51	RLN	65	198829,51	177959,22	RLN				
26	198773,79	177922,87	RLN	66	198847,91	177978,07	RLN				
27	198758,89	177894,11	RLN	67	198830,51	177995,06	RLN				
28	198766,75	177890,33	RLN	68	198807,11	177971,09	RLN				
29	198778,63	177920,06	RLN	69	198803,32	177974,79	RLN				
30	198780,40	177924,49	RLN	72	198857,63	177927,14	RLN				
31	198833,79	177903,15	RLN	73	198855,44	177929,28	RLN				
32	198831,57	177897,58	RLN	74	198877,77	177952,16	RLN				
33	198828,32	177898,88	RLN	75	198864,01	177965,60	RLN				
34	198826,10	177893,33	RLN	76	198866,10	177967,72	RLN				
35	198808,01	177874,83	RLN	77	198866,44	177967,40	RLN				
36	198805,05	177876,01	RLN	78	198868,34	177969,34	RLN				
37	198804,43	177874,47	RLN	79	198866,41	177971,23	RLN				
38	198801,74	177867,99	RLN	80	198860,68	177965,36	RLN				
39	198804,43	177866,88	RLN	81	198861,72	177964,35	RLN				
40	198811,02	177873,62	RLN	82	198837,11	177939,14	RLN				

***Vermelding van min/meerwaarde**
De aanvraag gaat gepaard met een kosteloze overdracht van de aan te leggen wegen en aanhorigheden.
Overeenkomstig art. 28, §4 Decreet Gemeentewegen is bijgevolg geen berekening van de waardevermindering of -vermeerdering vereist.*

kortenaken	Index	nvt.	Dossier	18-6248	Schaal	1/500
ROOI LIJNPLAN			Datum	16/10/2023		
Infrastructuurproject			Tekenaar	SD		

